



DZIENNIK URZĘDOWY WOJEWÓDZTWA JELENIÓGÓRSKIEGO

Jelenia Góra, dnia 27 lipca 1998 r.

Nr 33

TREŚĆ:

Poz.:

Egz. obow.

UCHWAŁY ORGANÓW SAMORZĄDOWYCH

- 55 – uchwała nr XLI/249/98 Rady Miejskiej Gminy Lubomierz z dnia 27 marca 1998 r. w sprawie zmiany w statucie gminy i miasta Lubomierz 222
- 56 – uchwała nr V/23/98 Rady Gminy Kamienna Góra z dnia 26 maja 1998 r. w sprawie zmian w miejscowym planie szczegółowym zagospodarowania przestrzennego wsi Krzeszów 222
- 57 – uchwała nr V/24/98 Rady Gminy Kamienna Góra z dnia 26 maja 1998 r. w sprawie wprowadzenia zmian w miejscowym planie ogólnym zagospodarowania przestrzennego gminy Kamienna Góra 226
- 58 – uchwała nr XLII/320/98 Rady Miejskiej w Bolesławcu z dnia 26 maja 1998 r. w sprawie wprowadzenia zmian w miejscowym planie zagospodarowania przestrzennego miasta Bolesławiec 235

55

UCHWAŁA NR XLI/249/98

Rady Miejskiej Gminy Lubomierz
z dnia 27 marca 1998 r.

w sprawie zmiany w statucie gminy i miasta Lubomierz

Na podstawie art. 18 ust. 2 pkt 1 i art. 22 ust. 2 ustawy z dnia 8 marca 1990 r. o samorządzie terytorialnym (tj. z 1996 r. Dz.U. Nr 13, poz. 74 z późn. zmianami) Rada Miejska Gminy Lubomierz uchwała, co następuje:

§ 1

W regulaminie Rady Miejskiej Gminy Lubomierz, stanowiącym załącznik nr 3 do statutu gminy i miasta Lubomierz, przyjętego uchwałą nr XXIII/137/96 Rady Miejskiej Gminy Lubomierz z dnia 19 kwietnia 1996 r. (Dz.U. Województwa Jeleniogórskiego Nr 64, poz. 150) wprowadza się następujące zmiany:

1. W § 26 ustęp 4 otrzymuje brzmienie: "Protokół wyklada się do wglądu w biurze Rady Miejskiej Gminy oraz na każdej następnej sesji."
2. W § 26 w ustępie 5 po słowach "do protokołu" dodaje się "w formie pisemnej". Dalsza część zadania pozostaje bez zmian.

§ 2

Uchwała wchodzi w życie z dniem ogłoszenia* i podlega opublikowaniu w Dzienniku Urzędowym Województwa Jeleniogórskiego.

Przewodniczący
Rady Miejskiej
Gminy Lubomierz
Bronisław Dowgiałowicz

* po uwzględnieniu rozstrzygnięcia nadzorczego nr 12/98 wojewody jeleniogórskiego

56

UCHWAŁA NR V/23/98

Rady Gminy w Kamiennej Górze
z dnia 26 maja 1998 r.

w sprawie wprowadzenia zmian w miejscowym planie szczegółowym zagospodarowania przestrzennego wsi Krzeszów

Na podstawie art. 18 ust. 2 pkt 5 ustawy z dnia 8 marca 1990 r. o samorządzie terytorialnym (tekst jednolity Dz.U. Nr 13, poz. 74 z 1996 r. z późn. zm.) oraz na podstawie art. 26 ustawy z dnia 7 lipca 1994 r. o zagospodarowaniu przestrzennym (Dz.U. Nr 89, poz. 415 z późn. zm.) Rada Gminy w Kamiennej Górze uchwała, co następuje:

§ 1

W miejscowym planie szczegółowym zagospodarowania przestrzennego wsi Krzeszów uchwalonym uchwałą nr IV/16/93 Rady Gminy w Kamiennej Górze z dnia 28.04.1993 r. w sprawie uchwalenia miejscowego planu szczegółowego zagospodarowania przestrzennego wsi Krzeszów (Dz.U. Województwa Jeleniogórskiego Nr 17, poz. 106 z 1993 r.; zmiany: Dz.U. Województwa Jeleniogórskiego Nr 52, poz. 226 z 1994 r., Nr 13, poz. 19 z 1998 r.) wprowadza się zmiany dotyczące ustalonego użytkowania i zasad zagospodarowania terenów położonych w obrębie wsi Krzeszów.

§ 2

1. Przedmiotem zmian w planie są:
 - 1) tereny działek nr 861/2, 860/3, 859/2, 858/2, 853/2, oznaczone symbolem 41 MN/MR i przedstawione na załączniku graficznym nr 1,
 - 2) tereny działki nr 847, oznaczone symbolem 42 RZ i przedstawione na załączniku graficznym nr 2.
2. Dla terenów, o których mowa w ust. 1, zakres ustaleń zmian w planie obejmuje:

- 1) przeznaczenie terenu oraz linie rozgraniczające tereny o różnych funkcjach,
- 2) warunki, zasady i standardy kształtowania zabudowy i urządzania terenu,
- 3) zasady obsługi w zakresie infrastruktury technicznej,
- 4) szczegółowe warunki zagospodarowania terenów wynikające z potrzeb ochrony środowiska.

§ 3

1. Dla terenów oznaczonych symbolem 41 MN/MR przyjmuje się następujące ustalenia:
 - 1) przeznaczenie terenu – tereny zabudowy mieszkalno-zagrodowej.
 - 2) na terenach, o których mowa w ust. 1, dopuszcza się ponadto realizację:
 - a) garaży,
 - b) obiektów i sieci infrastruktury technicznej,
 - c) zieleni urządzonej.
 - 3) Ustala się następujące standardy kształtowania zabudowy oraz urządzania terenu:
 - a) nieprzekraczalna linia zabudowy:

– od drogi gminnej	10 m,
– od krawędzi ulic wewnętrznych	8 m,
 - b) maksymalna liczba kondygnacji 1 (z mieszkalnym poddaszem),
 - c) dach stromy, wielospadowy, kryty dachówką i zalecanym spadku 45° -55°.
 - d) zastosowanie tradycyjnych materiałów budowlanych (drewno, tynk zamiast okładzin panelowych, dachówka lub inne materiały ekologiczne),
 - e) zastosowanie rozwiązań bryły i wystroju zewnętrznego nawiązującego do lokalnych tradycji budowlanych,
 - f) wbudowanie garaży w kubaturę budynków.
 - 4) Ustala się następujące zasady i warunki podziału terenu na działki budowlane:
 - a) podział terenu na działki budowlane powinien uwzględniać:
 - układ ulic dojazdowych,
 - sposób usytuowania budynków,
 - sposób obsługi i zaopatrzenia w infrastrukturę techniczną,
 - b) powierzchnia działki pod zabudowę wolno stojącą powinna wynosić minimum 2000 m²,
 - c) geodezyjne wydzielenie działek dokonane będzie na podstawie pozytywnie zaopiniowanego projektu zagospodarowania terenu.
 - 5) Warunki zagospodarowania terenu wynikające z potrzeb ochrony środowiska:
 - a) zieleni izolacyjną zaprojektować z uwzględnieniem:
 - wprowadzenia zieleni wysokiej od strony dojazdowej,
 - istniejącego cieku wodnego przepływającego po stronie południowej,

- przesłanek estetycznych i krajobrazowych.
- 6) Zasady obsługi w zakresie infrastruktury technicznej:
 - a) zaopatrzenie w wodę w sieci wodociągowej,
 - b) odprowadzanie ścieków do oczyszczalni ścieków w Krzeszowie,
 - c) ogrzewanie gazowe lub na olej opałowy lub inne ekologiczne,
 - d) zaopatrzenie w energię elektryczną na zasadach ustalonych przez Zakład Energetyczny w Jeleniej Górze,
 - e) dojazd do drogi gminnej.

§ 4

1. Dla terenów oznaczonych symbolem 42 RZ przyjmuje się następujące ustalenia:
 - 1) przeznaczenie terenu – tereny rolne.
 - 2) warunki zagospodarowania terenu wynikające z potrzeb ochrony środowiska:
 - bezwzględnie zachować istniejący drzewostan na grobli od strony wschodniej.

§ 5

Ustala się stawkę procentową w wysokości 30% dla terenu oznaczonego symbolem 41 MN/MR i 0% dla terenu oznaczonego symbolem 42 RZ, służącą naliczeniu jednorazowych opłat, o których mowa w art. 36, ust. 3 ustawy o zagospodarowaniu przestrzennym.

§ 6

Dla terenu objętego ustaleniami zmian w planie tracą moc ustalenia planu szczegółowego zagospodarowania przestrzennego wsi Krzeszów uchwalonego uchwałą nr IV/16/93 Rady Gminy w Kamiennej Górze z dnia 28.04.1993 r. (Dz.U. Woj. Jeleniogórskiego Nr 17, poz. 106 z 1993 r.; zmiany: Dz.U. Woj. Jeleniogórskiego Nr 52, poz. 226 z 1994, Nr 13, poz. 19 z 1998 r.) oraz tracą moc ustalenia planu ogólnego zagospodarowania przestrzennego gminy Kamienna Góra uchwalonego uchwałą nr IV/15/93 Rady Gminy w Kamiennej Górze z dnia 28.04.1993 r. (Dz.U. Woj. Jeleniogórskiego Nr 18, poz. 109 z 1993 r.; zmiany: Dz.U. Woj. Jeleniogórskiego Nr 52, poz. 226 z 1994 r., Nr 13, poz. 20 z 1998 r.).


§ 7

Wykonanie uchwały powierza się Zarządowi Gminy.

§ 8

Uchwała wchodzi w życie w terminie 14 dni od daty ogłoszenia w Dzienniku Urzędowym Województwa Jeleniogórskiego.

Przewodniczący
Rady Gminy
Tadeusz Gabrys

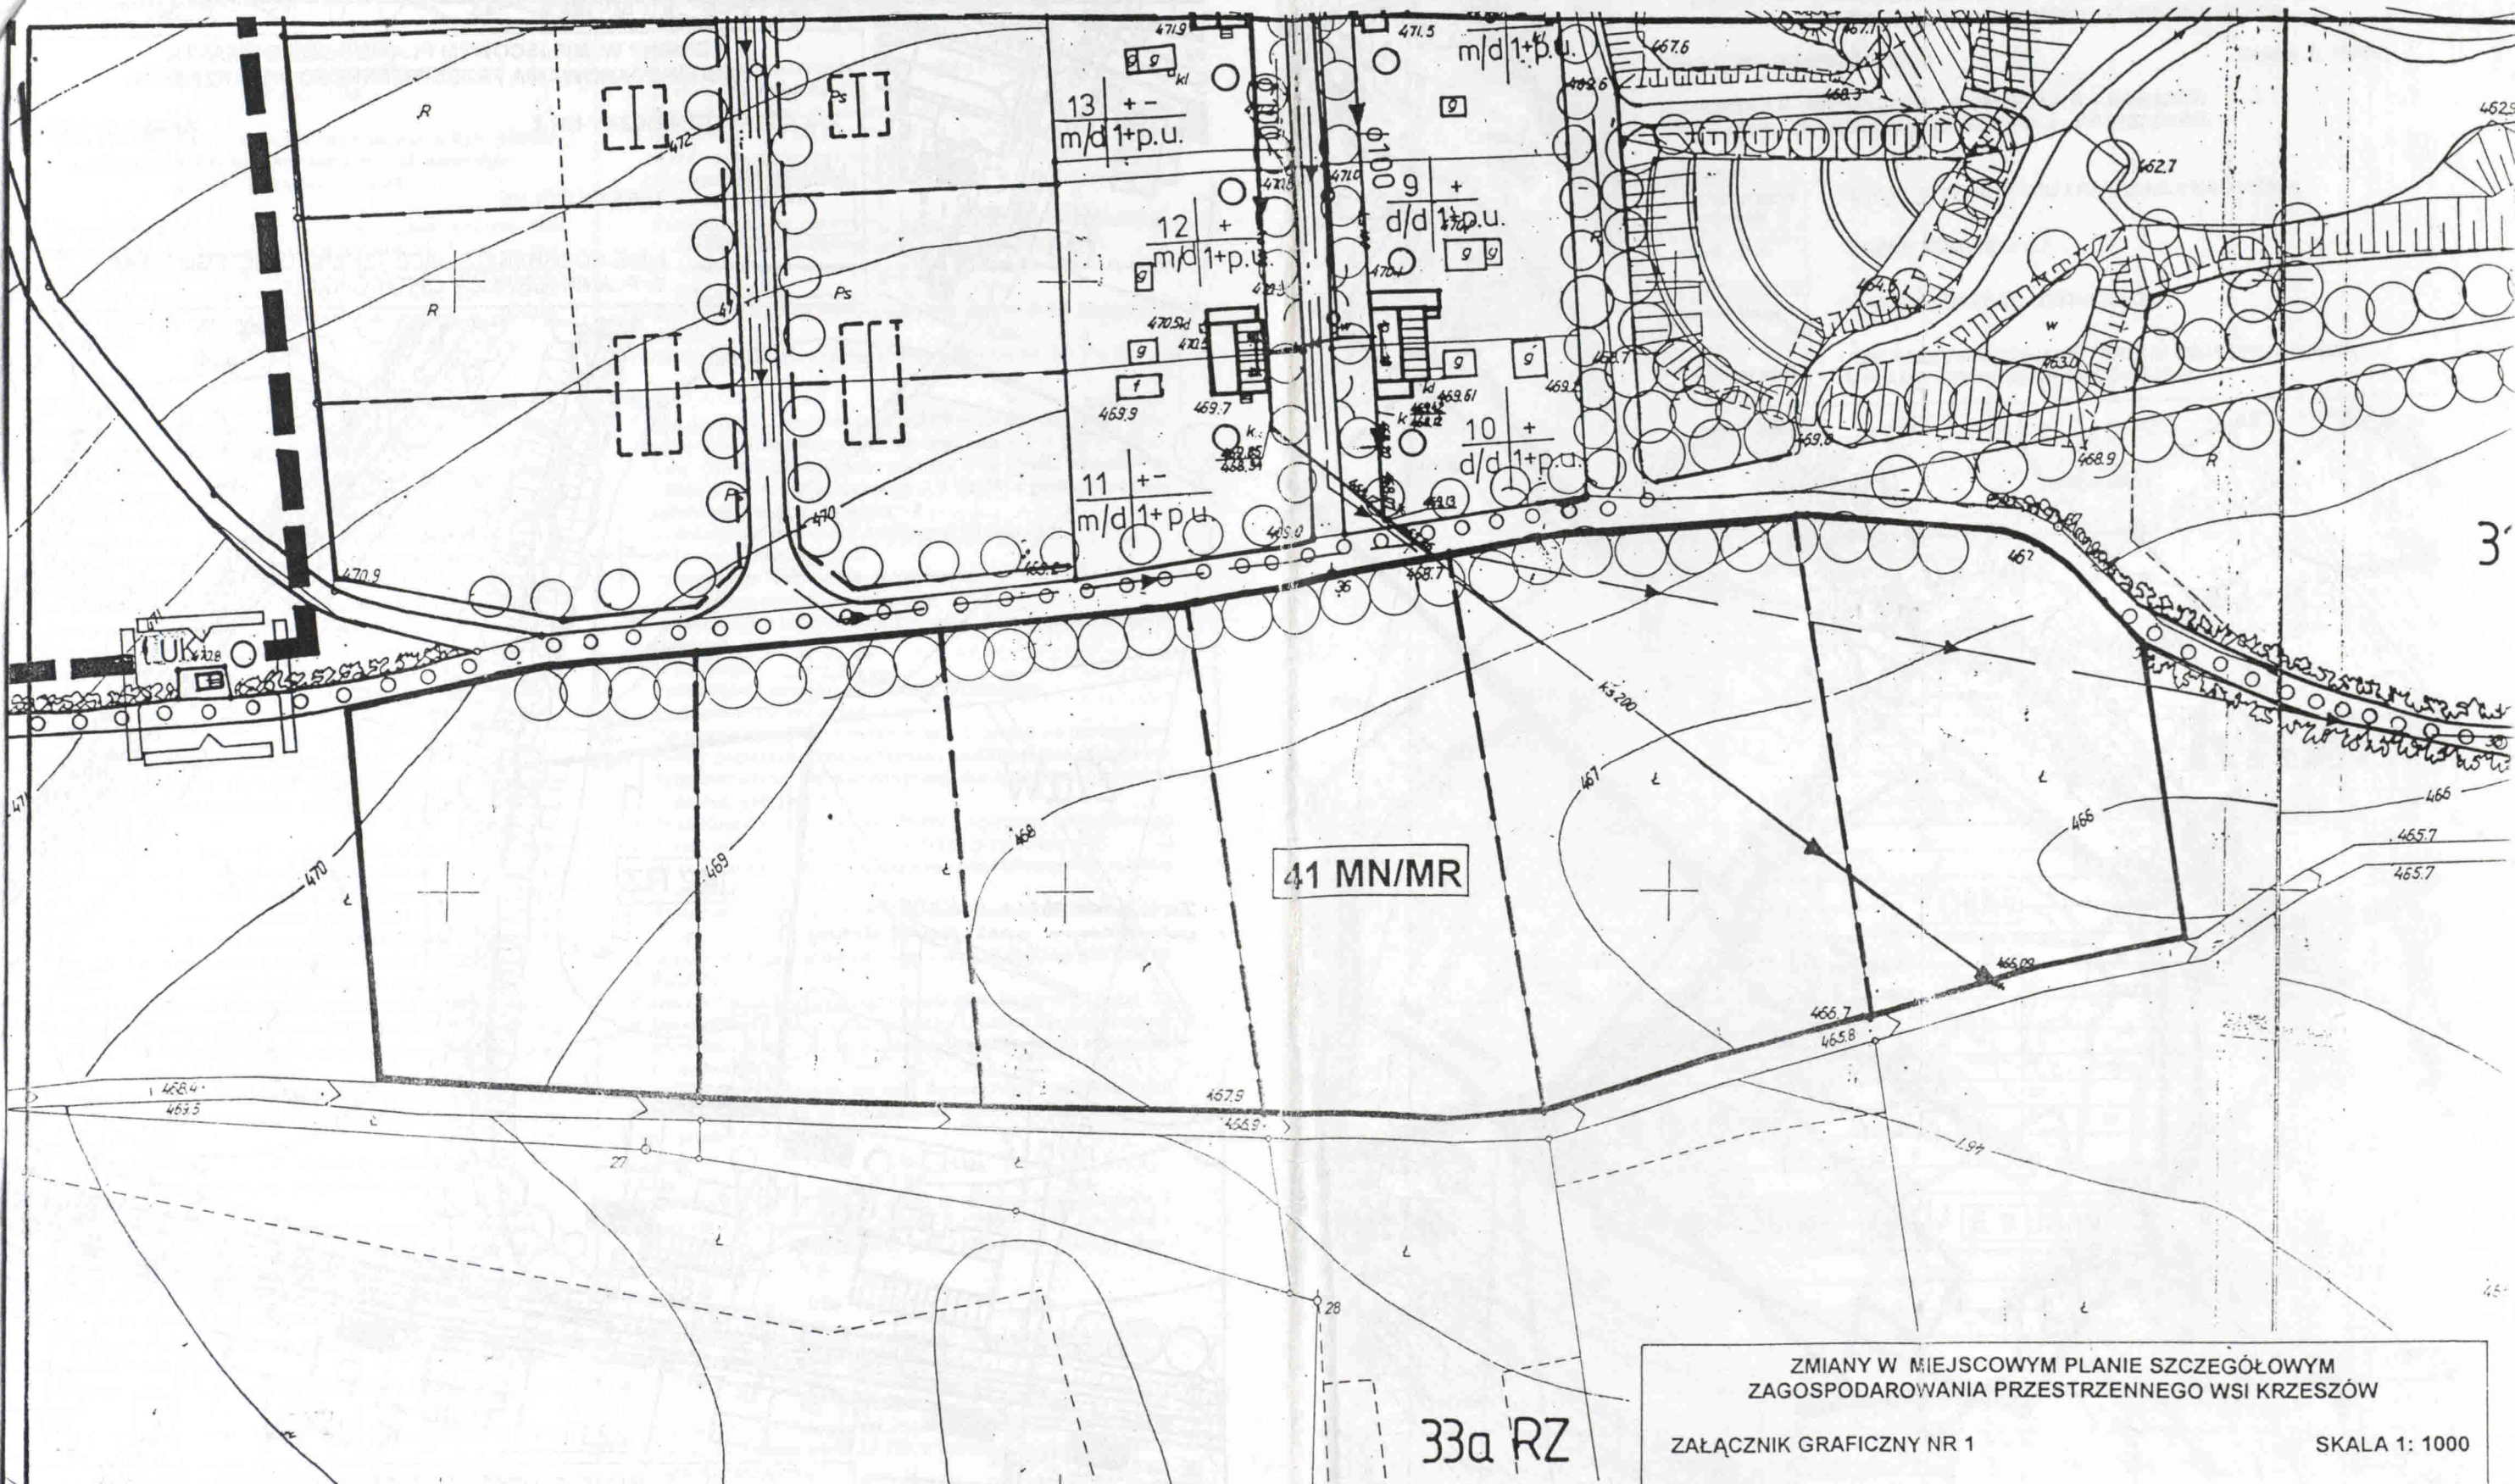

Za zgodności z tekstem
uchwalonym przez Radę Gminy

	JELENIOGÓRSKIE BIURO PLANOWANIA I PROJEKTOWANIA sp. zoo Jelenia Góra, ul. Mickiewicza 26 tel. 7523245, 7524895
	ZMIANY W MIEJSCOWYM PLANIE SZCZEGÓLOWYM ZAGOSPODAROWANIA PRZESTRZENNEGO WSI KRZESZÓW Uchwała Nr
UMOWA 345/97	ZAŁĄCZNIK GRAFICZNY NR 1 DO UCHWAŁY SKALA 1: 1000
MAJ 1998	ZESPÓŁ AUTORSKI: ARCH. JANUSZ KORZEŃ (UPRAW. URBANISTYCZNE NR 305/88/) MGR URSZULA KOZŁOWSKA

**ZMIANY W MIEJSCOWYM PLANIE SZCZEGÓLOWYM
ZAGOSPODAROWANIA PRZESTRZENNEGO WSI KRZESZÓW**

ZAŁĄCZNIK GRAFICZNY NR 1 SKALA 1: 1000

LEGENDA:

- 41 MN/MR TERENY ZABUDOWY MIESZKANIOWO - ZAGRODOWEJ
- ZALECANE LINIE PODZIAŁU TERENU NA DZIAŁKI BUDOWLANE
- ZIELEŃ IZOLACYJNA
- LINIE ROZGRANICZAJĄCE TERENU OBJĘTEGO ZMIANĄ W PLANIE (GRANICE OPRACOWANIA)

ZMIANY W MIEJSCOWYM PLANIE SZCZEGÓŁOWYM ZAGOSPODAROWANIA PRZESTRZENNEGO WSI KRZESZÓW

ZAŁĄCZNIK GRAFICZNY NR 2


SKALA 1: 1000

LEGENDA:

42 RZ

TERENY ROLNE

—————
LINIE ROZGRANICZAJĄCE TERENU OBJĘTEGO ZMIANĄ
W PLANIE (GRANICE OPRACOWANIA)

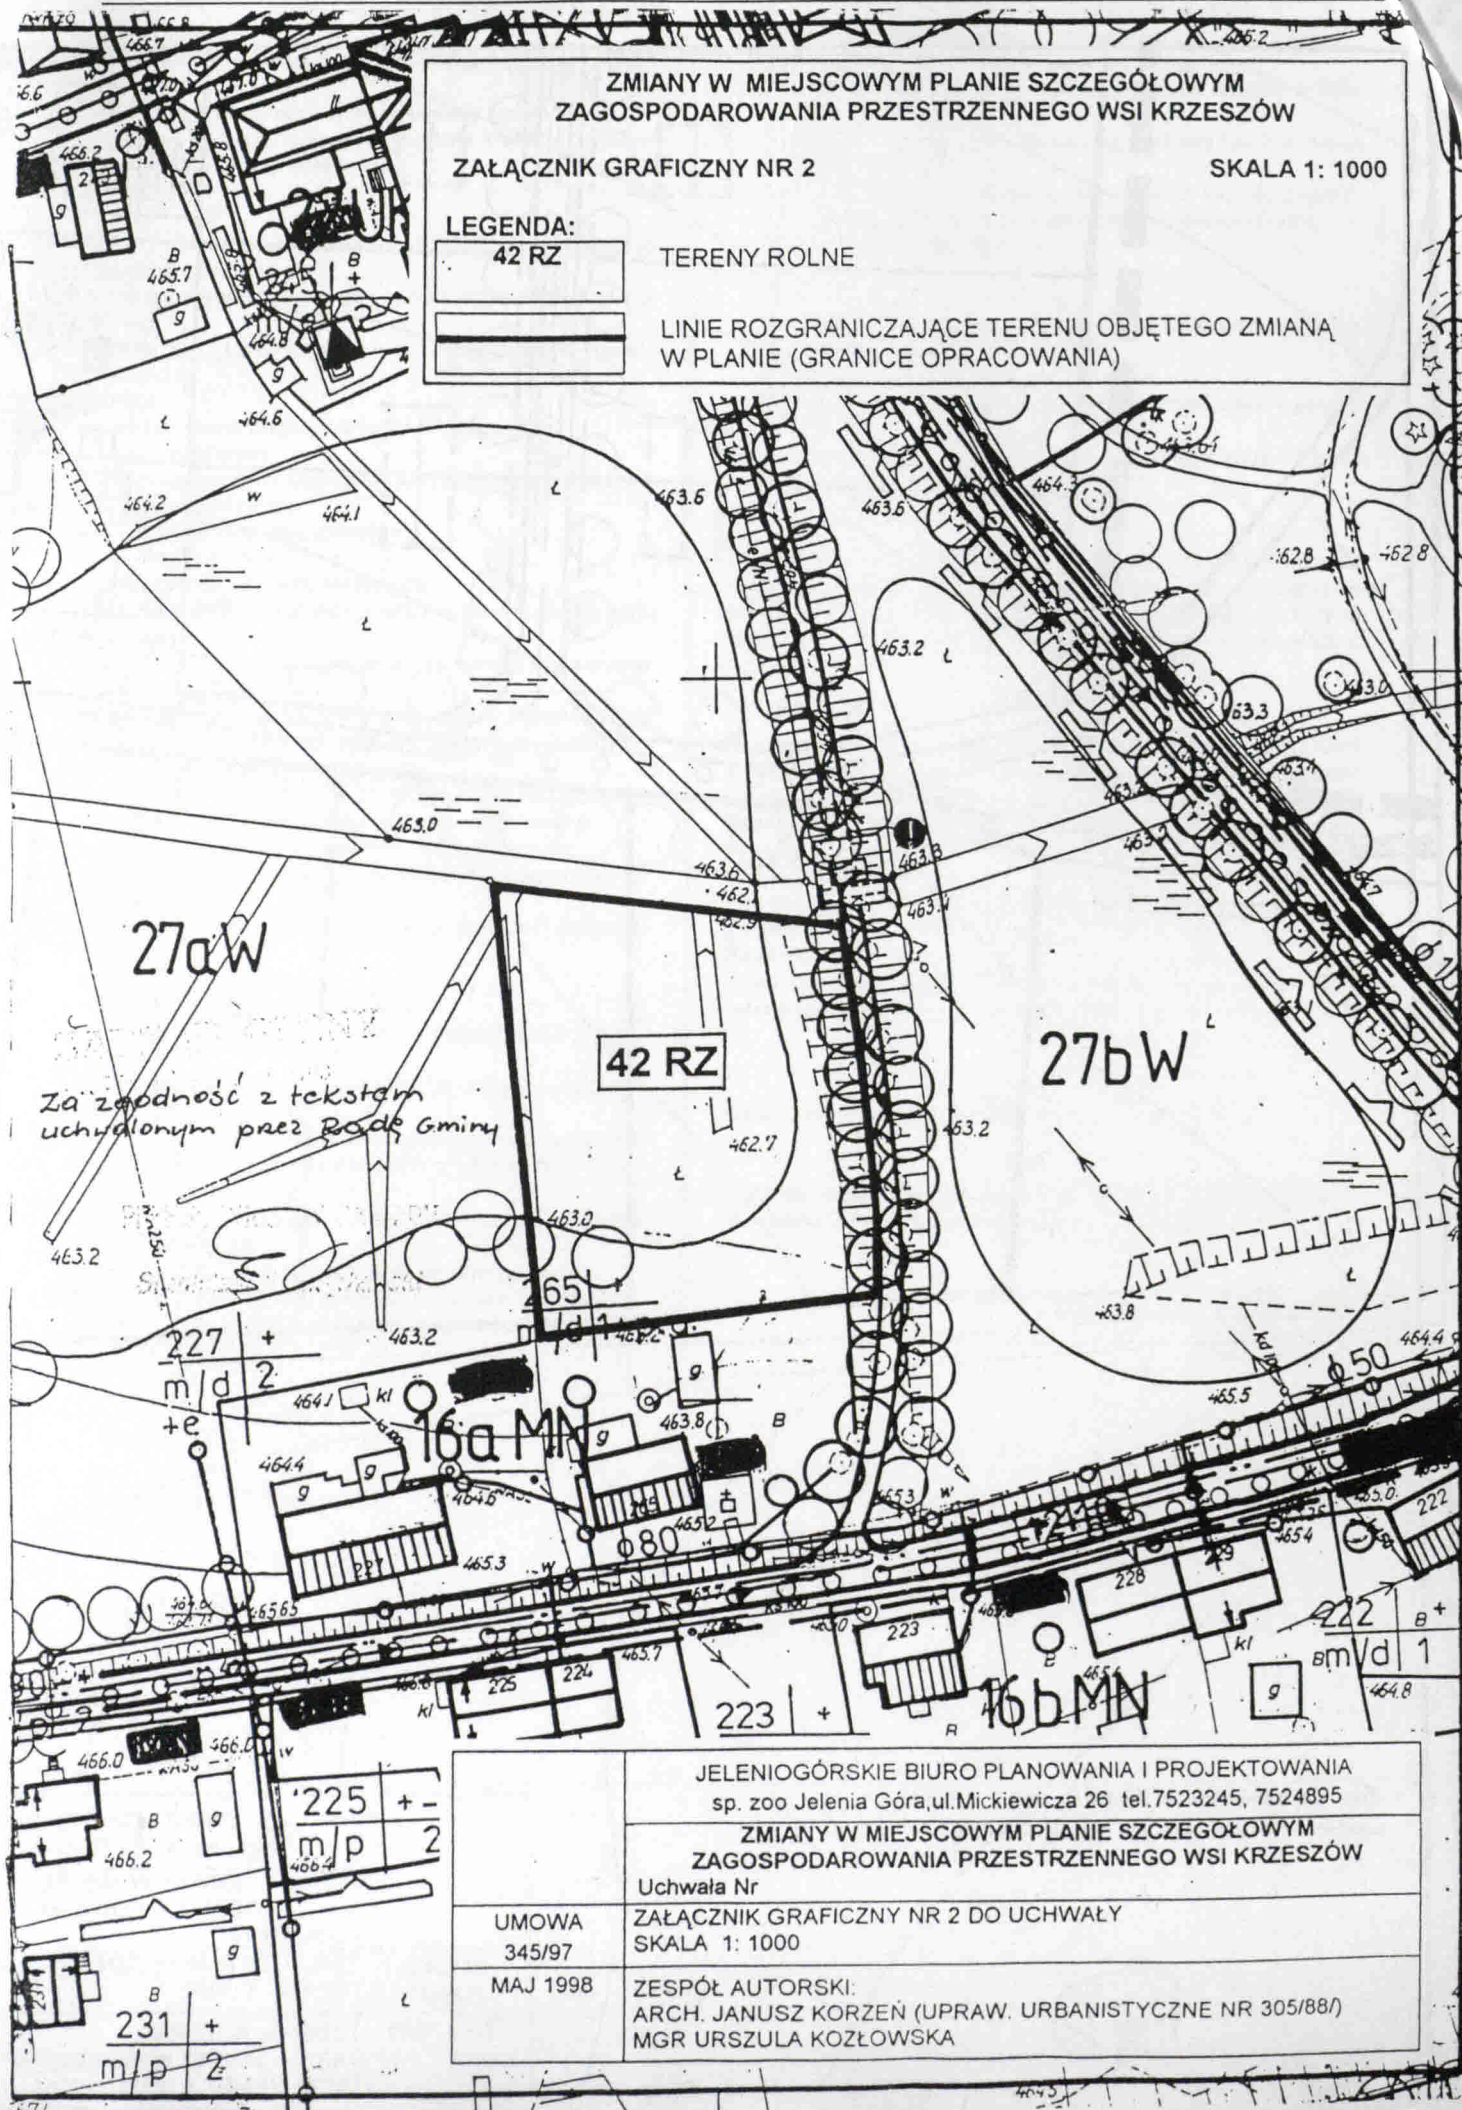

JELENIOGÓRSKIE BIURO PLANOWANIA I PROJEKTOWANIA
sp. zoo Jelenia Góra, ul. Mickiewicza 26 tel. 7523245, 7524895

ZMIANY W MIEJSCOWYM PLANIE SZCZEGÓŁOWYM
ZAGOSPODAROWANIA PRZESTRZENNEGO WSI KRZESZÓW

Uchwała Nr

UMOWA
345/97

ZESPÓŁ AUTORSKI:
ARCH. JANUSZ KORZEŃ (UPRAW. URBANISTYCZNE NR 305/88)
MGR URSZULA KOZŁOWSKA

MAJ 1998

231 +
m/p 2

225 + -
m/p 2

227 +
m/d 2
+e

16a MN
80

223 +
R 16b MN

222 B +
m/d 1

Za zgodności z tekstem
uchwalonym przez Radę Gminy

57

UCHWAŁA NR V/24/98
Rady Gminy w Kamiennej Górze
z dnia 26 maja 1998 r.

**w sprawie wprowadzenia zmian w miejscowym planie
ogólnym zagospodarowania przestrzennego
gminy Kamienna Góra**

Na podstawie art. 18 ust. 2 pkt 5 ustawy z dnia 8 marca 1990 r. o samorządzie terytorialnym (tekst jednolity Dz.U. Nr 13, poz. 74 z 1996 r. z późn. zm.) oraz na podstawie art. 26 ustawy z dnia 7 lipca 1994 r. o zagospodarowaniu przestrzennym (Dz.U. Nr 89, poz. 415 z późn. zm.) Rada Gminy w Kamiennej Górze uchwała, co następuje:

§ 1

1. W miejscowym planie ogólnym zagospodarowania przestrzennego gminy Kamienna Góra uchwalonym uchwałą nr IV/15/93 Rady Gminy w Kamiennej Górze z dnia 28.04.1993 r. w sprawie uchwalenia miejscowego planu ogólnego zagospodarowania przestrzennego gminy Kamienna Góra (Dz.U. Woj. Jeleniogorskiego Nr 18, poz. 109 z 1993 r.; zmiany: Dz.U. Woj. Jeleniogorskiego Nr 52, poz. 226 z 1994 r., Nr 13, poz. 20 z 1998 r.) wprowadza się zmiany dotyczące ustalonego użytkowania i zasad zagospodarowania terenów położonych w obrębie jednostek: B – Czarnów, E – Gorzeszów, F – Janiszów, G – Jawiszów, I – Krzeszów, J – Krzeszówek, L – Lipienica, N – Ogorzelec
2. Integralną częścią zmian w planie są rysunki nr 1, 2, 3, 4, 5, 6 stanowiące załączniki do niniejszej uchwały.

§ 2

1. Przedmiotem zmian w planie są:
 - 1) tereny działki nr 16 w Czarnowie oznaczone symbolem B15UT, przedstawione na załączniku graficznym nr 1 do uchwały.
 - 2) tereny powrobiskowe Kopalni Piasku w Krzeszówku wraz z urządzeniami towarzyszącymi: działka nr 39 w Gorzeszowie oznaczona symbolem E9US/W; działki nr: 112, 280/1, 293 w Jawiszowie oznaczone symbolem G13US/W; działka nr 387 w Jawiszowie oznaczona symbolem G14K; działka nr 929/3 w Krzeszowie oznaczona symbolem I19K; działki nr: 2/2, 22 w Krzeszówku oznaczone symbolem J7US/W, przedstawione na załączniku graficznym nr 2 do uchwały.
 - 3) tereny w Janiszowie oznaczone symbolem F15US, F16K, F17K, F18K, F19RL i F20RL przedstawione na załączniku graficznym nr 3 do uchwały.
 - 4) obiekty po byłym PGR w Jawiszowie oznaczone symbolem G15U/P, przedstawione na załączniku graficznym nr 4 do uchwały.
 - 5) tereny działki nr 157/2 w Lipienicy oznaczone symbolem L8RZ, przedstawione na załączniku graficznym nr 5 do uchwały.
 - 6) tereny działki nr 19 w Ogorzelcu oznaczone symbolem N12US oraz tereny działek: nr 246/8, 246/12, 259, 250/1, 255, 246/6, 246/10, 246/3 w Ogorzelcu oznaczone symbolami N13US, N14UT/MN i N15UT/MN przedstawione na załączniku graficznym nr 6 do uchwały.
2. Dla terenów, o których mowa w ust. 1, zakres ustaleń zmian w planie obejmuje:
 - 1) przeznaczenie terenu oraz linie rozgraniczające tereny o różnych funkcjach.
 - 2) warunki, zasady i standardy kształtowania zabudowy i urządzenia terenu.
 - 3) zasady obsługi w zakresie infrastruktury technicznej.
 - 4) szczegółowe warunki zagospodarowania terenów wynikające z potrzeb ochrony środowiska.

§ 3

1. Wyznacza się w obrębie wsi Czarnów tereny usług turystyki oznaczone symbolem B15UT z przeznaczeniem podstawowym obejmującym:
 - 1) zabudowę mieszkalno-pensjonatową,

2) obsługę podróży i gastronomię.

2. Na terenach, o których mowa w ust. 1, dopuszcza się ponadto realizację:
 - 1) urządzonych terenów wypoczynku i rekreacji.
 - 2) wiaty dla samochodów,
 - 3) obiektów i sieci infrastruktury technicznej.
3. Dla terenów, o których mowa w ust. 1, ustala się następujące zasady zagospodarowania terenu i kształtowania zabudowy:
 - 1) maksymalna liczba kondygnacji – 2, w tym poddasze użytkowe,
 - 2) zastosowanie rozwiązań bryły i wystroju zewnętrznego nawiązujących do lokalnych tradycji budowlanych.
 - 3) zastosowanie dachu stromego, symetrycznego o spadku minimum 45°.
4. Zasady obsługi komunikacyjnej – dojazd od drogi gminnej nr 1229047.
5. Zasady technicznej obsługi terenu określa się w § 13, ust. 2.

§ 4

1. Wyznacza się tereny wypoczynku i rekreacji nad wodą w obrębie wsi: Gorzeszów – tereny oznaczone E 9 US/W; Jawiszów – tereny oznaczone symbolem G 13 US/W; Krzeszówek – tereny oznaczone symbolem J 7 US/W, z przeznaczeniem podstawowym obejmującym:
 - 1) urządzone tereny dla wypoczynku i rekreacji.
 - 2) tereny wód otwartych,
 - 3) zabudowę turystyczno-rekreacyjną.
 - 4) pole namiotowe i campingowe.
2. Na terenach, o których mowa w ust. 1, dopuszcza się ponadto realizację:
 - 1) parkingu,
 - 2) obiektów i sieci infrastruktury technicznej.
 - 3) zespołów zieleni urządzonej.
3. Dla terenów, o których mowa w ust. 1, ustala się następujące zasady zagospodarowania terenu i kształtowania zabudowy:
 - 1) maksymalna liczba kondygnacji dla zabudowy turystyczno-rekreacyjnej – 1,
 - 2) zastosowanie rozwiązań bryły i wystroju zewnętrznego nawiązującego do lokalnych tradycji budowlanych.
 - 3) zastosowanie dachu stromego, symetrycznego o spadku minimum 30°.
 - 4) wprowadzenie starannie zaprojektowanej zieleni urządzonej.
4. Zasady obsługi komunikacyjnej – dojazd do drogi gminnej nr 1229072.
5. Zasady technicznej obsługi terenu określa się w § 13, ust. 2.
6. Dla terenów, o których mowa w ust. 1, ustala się dotychczasowe wykorzystanie do czasu ich zagospodarowania zgodnie ze zmianą w planie.
7. Przeznaczenie terenu na cele wypoczynku i rekreacji nad wodą odbywać się będzie etapowo zgodnie z opracowanym programem rekultywacji.

§ 5

Wyznacza się tereny komunikacji w obrębie wsi: Janiszów – tereny oznaczone symbolem F 16 K, F 17 K, F 18 K; Jawiszów – tereny oznaczone symbolem G 14 K i Krzeszów – tereny oznaczone symbolem I 19 K.

§ 6

Wyznacza się tereny lasów w obrębie wsi Janiszów oznaczone symbolem F 19 RL i F 20 RL.

§ 7

1. Wyznacza się w obrębie wsi Janiszów tereny sportu i rekreacji oznaczone symbolem F 15 US, z przeznaczeniem podstawowym obejmującym:
 - 1) tereny pól golfowych,
 - 2) obiekty i urządzenia związane z obsługą pól golfowych.
2. Na terenach, o których mowa w ust. 1, dopuszcza się ponadto realizację:
 - 1) zabudowy rekreacyjnej,
 - 2) hotelu,
 - 3) obiektów i sieci infrastruktury technicznej.
 - 4) zespołów zieleni urządzonej.

3. Dla terenów, o których mowa w ust. 1, ustala się następujące zasady zagospodarowania terenu i kształtowania zabudowy:
 - 1) maksymalna liczba kondygnacji dla zabudowy rekreacyjnej – 1,
 - 2) maksymalna liczba kondygnacji dla hotelu – 2,
 - 3) zastosowanie rozwiązań bryły i wystroju zewnętrznego nawiązującego do lokalnych tradycji budowlanych,
 - 4) zastosowanie dachu stromego, symetrycznego o spadku minimum 30° dla zabudowy rekreacyjnej i 45° dla hotelu.
4. Zasady obsługi komunikacyjnej – dojazd od drogi wojewódzkiej nr 12173 KD V.
5. Zasady technicznej obsługi terenu określa się w § 13, ust. 2.

§ 8

1. Wyznacza się w obrębie wsi Jawiszów tereny zabudowy usługowo-produkcyjnej oznaczone symbolem G 15 U/P.
2. Na terenach, o których mowa w ust. 1, dopuszcza się ponadto realizację parkingów.
3. Zasady obsługi komunikacyjnej – dojazd z drogi wojewódzkiej nr 12109 KD V.
4. Zasady technicznej obsługi terenu określa się w § 13, ust. 2.

§ 9

1. Wyznacza się w obrębie wsi Lipienica tereny upraw przydomowych oznaczone symbolem L 8 RZ.

§ 10

1. Wyznacza się w obrębie wsi Ogorzelec tereny sportu i rekreacji oznaczone symbolem N 12 US z przeznaczeniem podstawowym obejmującym urządzone tereny sportów letnich i zimowych (m.in. tor saneczkowy).
2. Na terenach, o których mowa w ust. 1, dopuszcza się ponadto realizację:
 - 1) parkingów,
 - 2) obiektów i sieci infrastruktury technicznej,
 - 3) upraw choinek.
3. Na terenach, o których mowa w ust. 1, wyklucza się lokalizację obiektów kubaturowych, w tym zabudowy mieszkaniowej i usługowej, obiektów obsługi technicznej komunikacji (poza parkingami).
4. Zasady obsługi komunikacyjnej – dojazd od drogi nr 367 KD IV.
5. Zasady technicznej obsługi terenu określa się w § 13, ust. 2.

§ 11

1. Wyznacza się w obrębie wsi Ogorzelec tereny sportu i rekreacji oznaczone symbolem N 13 US z przeznaczeniem podstawowym obejmującym urządzone tereny sportów letnich i zimowych (m.in. tereny narciarstwa zjazdowego).
2. Na terenach, o których mowa w ust. 1, dopuszcza się ponadto realizację:
 - 1) parkingów,
 - 2) obiektów i sieci infrastruktury technicznej.
3. Na terenach, o których mowa w ust. 1, wyklucza się lokalizację obiektów kubaturowych, w tym zabudowy mieszkaniowej i usługowej, obiektów obsługi technicznej komunikacji (poza parkingami).
4. Zasady obsługi komunikacyjnej – dojazd od drogi nr 367 KD IV (wspólny z wjazdem dla lokalizacji oznaczonej symbolem N 14 UT/MN i N 15 UT/MN).
5. Zasady technicznej obsługi terenu określa się w § 13, ust. 2.

§ 12

1. Wyznacza się w obrębie wsi Ogorzelec tereny zabudowy mieszkaniowej – pensjonatowej oznaczone symbolem N 14 UT/MN i N 15 UT/MN.
2. Na terenach, o których mowa w ust. 1, dopuszcza się ponadto realizację:
 - 1) parkingów,
 - 2) obiektów i sieci infrastruktury technicznej.
3. Dla terenów, o których mowa w ust. 1, ustala się następujące zasady zagospodarowania terenu i kształtowania zabudowy:
 - 1) nieprzekraczalna linia zabudowy od drogi nr 367 KD IV i nr 368 KD IV – 25 m,
 - 2) maksymalna liczba kondygnacji – 1 (z poddaszem użytkowym),

- 3) maksymalny wskaźnik zabudowy – 0,40,
 - 4) zastosowanie rozwiązań bryły i wystroju zewnętrznego nawiązującego do lokalnych tradycji budowlanych,
 - 5) zastosowanie dachu stromego, symetrycznego o spadku minimum 45°,
 - 6) opracowanie projektu zagospodarowania działki z uwzględnieniem m.in. aktualnego przebiegu istniejącej sieci gazociągu wysokiego ciśnienia wraz ze strefą ochronną.
4. Zasady obsługi komunikacyjnej – dojazd od drogi nr 367 KD IV (wspólny z wjazdem dla lokalizacji oznaczonej symbolem N 13 US).
 5. Zasady technicznej obsługi terenu określa się w § 13, ust. 2.

§ 13

1. Ustala się następujące warunki zagospodarowania terenów wymienionych w § 2 wynikające z potrzeb ochrony środowiska:
 - 1) inwestycje prowadzone w obrębie terenów objętych zmianami w planie winny spełniać wymagania w zakresie ochrony środowiska określone stosownymi przepisami szczegółowymi,
 - 2) prowadzona działalność usługowo-produkcyjna nie może powodować uciążliwości dla środowiska i zdrowia ludności, a jej ewentualne oddziaływanie nie może wykraczać poza granice działki, na której zlokalizowany jest obiekt,
 - 3) ustala się zakaz lokalizacji obiektów powodujących przekroczenia dopuszczalnych, określonych w odpowiednich przepisach, stężeń substancji zanieczyszczających powietrze,
 - 4) ustala się ochronę wód powierzchniowych i podziemnych z zachowaniem wymogów wynikających z obowiązujących przepisów,
 - 5) ustala się ochronę istniejącej szaty roślinnej, zadrzewień śródpolnych i przydrożnych,
 - 6) ustala się ochronę i pozostawienie w dotychczasowym użytkowaniu terenów lasów na obszarze oznaczonym symbolem F 15 US we wsi Janiszów,
 - 7) ustala się realizację obiektów związanych z obsługą sportów na obszarze oznaczonym symbolem N 12 US i N 13 US we wsi Ogorzelec oraz realizację obiektów związaną z obsługą pól golfowych na obszarze oznaczonym symbolem F 15 US, przy uwzględnieniu i pełnej ochronie występujących tu stanowisk chronionych gatunków flory (po przeprowadzeniu szczegółowej inwentaryzacji przyrodniczej, stanowiącej element dokumentacji technicznej),
 - 8) ustala się realizację zabudowy pensjonatowej na terenie oznaczonym symbolem N 15 UT/MN w Ogorzelcu i upraw choinek na terenie oznaczonym symbolem N 12 US w Ogorzelcu przy wprowadzeniu zieleni izolacyjnej,
 - 9) ustala się lokalizację obiektów budowlanych na terenie oznaczonym symbolem N 14 UT/MN w Ogorzelcu po przebadaniu terenu pod kątem promieniotwórczości (emanacje uranu).
2. Ustala się następujące zasady obsługi terenów w zakresie infrastruktury technicznej:
 - 1) przyjmuje się następujące ustalenia w zakresie gospodarki wodno-ściekowej:
 - zaopatrzenie w wodę we własnym zakresie ze studni,
 - w zakresie odprowadzania ścieków przewidzieć rozwiązania indywidualne do gromadzenia i oczyszczania ścieków zgodnie z wymaganiami dotyczącymi ochrony wód powierzchniowych i podziemnych i przy zachowaniu wymogów wynikających z obowiązujących przepisów,
 - ustala się zastosowanie rozwiązań indywidualnych, których zakres i rodzaj uzależniony będzie od skali planowanych inwestycji i warunków lokalnych,
 - 2) ustala się ogrzewanie gazowe, na olej opałowy lub inne ogrzewanie ekologiczne,
 - 3) zaopatrzenie w energię elektryczną określi się w zasadach technicznych warunków przyłączenia ustalonych przez Zakład Energetyczny w Jeleniej Górze.

§ 14

Ustala się stawkę procentową w wysokości 0% dla terenów oznaczonych symbolami: F16K, F17K, F18K, F19RL, F20RL i L8RZ oraz 30% dla terenów pozostałych ujętych w zmianach planu,

ZMIANY W MIEJSCOWYM PLANIE OGÓLNYM ZAGOSPODAROWANIA PRZESTRZENNEGO GMINY KAMIENNA GÓRA


ZAŁĄCZNIK GRAFICZNY NR 1
JEDNOSTKA B - CZARNÓW

SKALA 1: 10000


LEGENDA:

B 15 UT


TERENY USŁUG TURYSTYKI

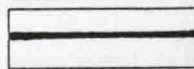

LINIE ROZGRANICZAJĄCE TERENU OBJĘTEGO ZMIANĄ
W PLANIE (GRANICE OPRACOWANIA)

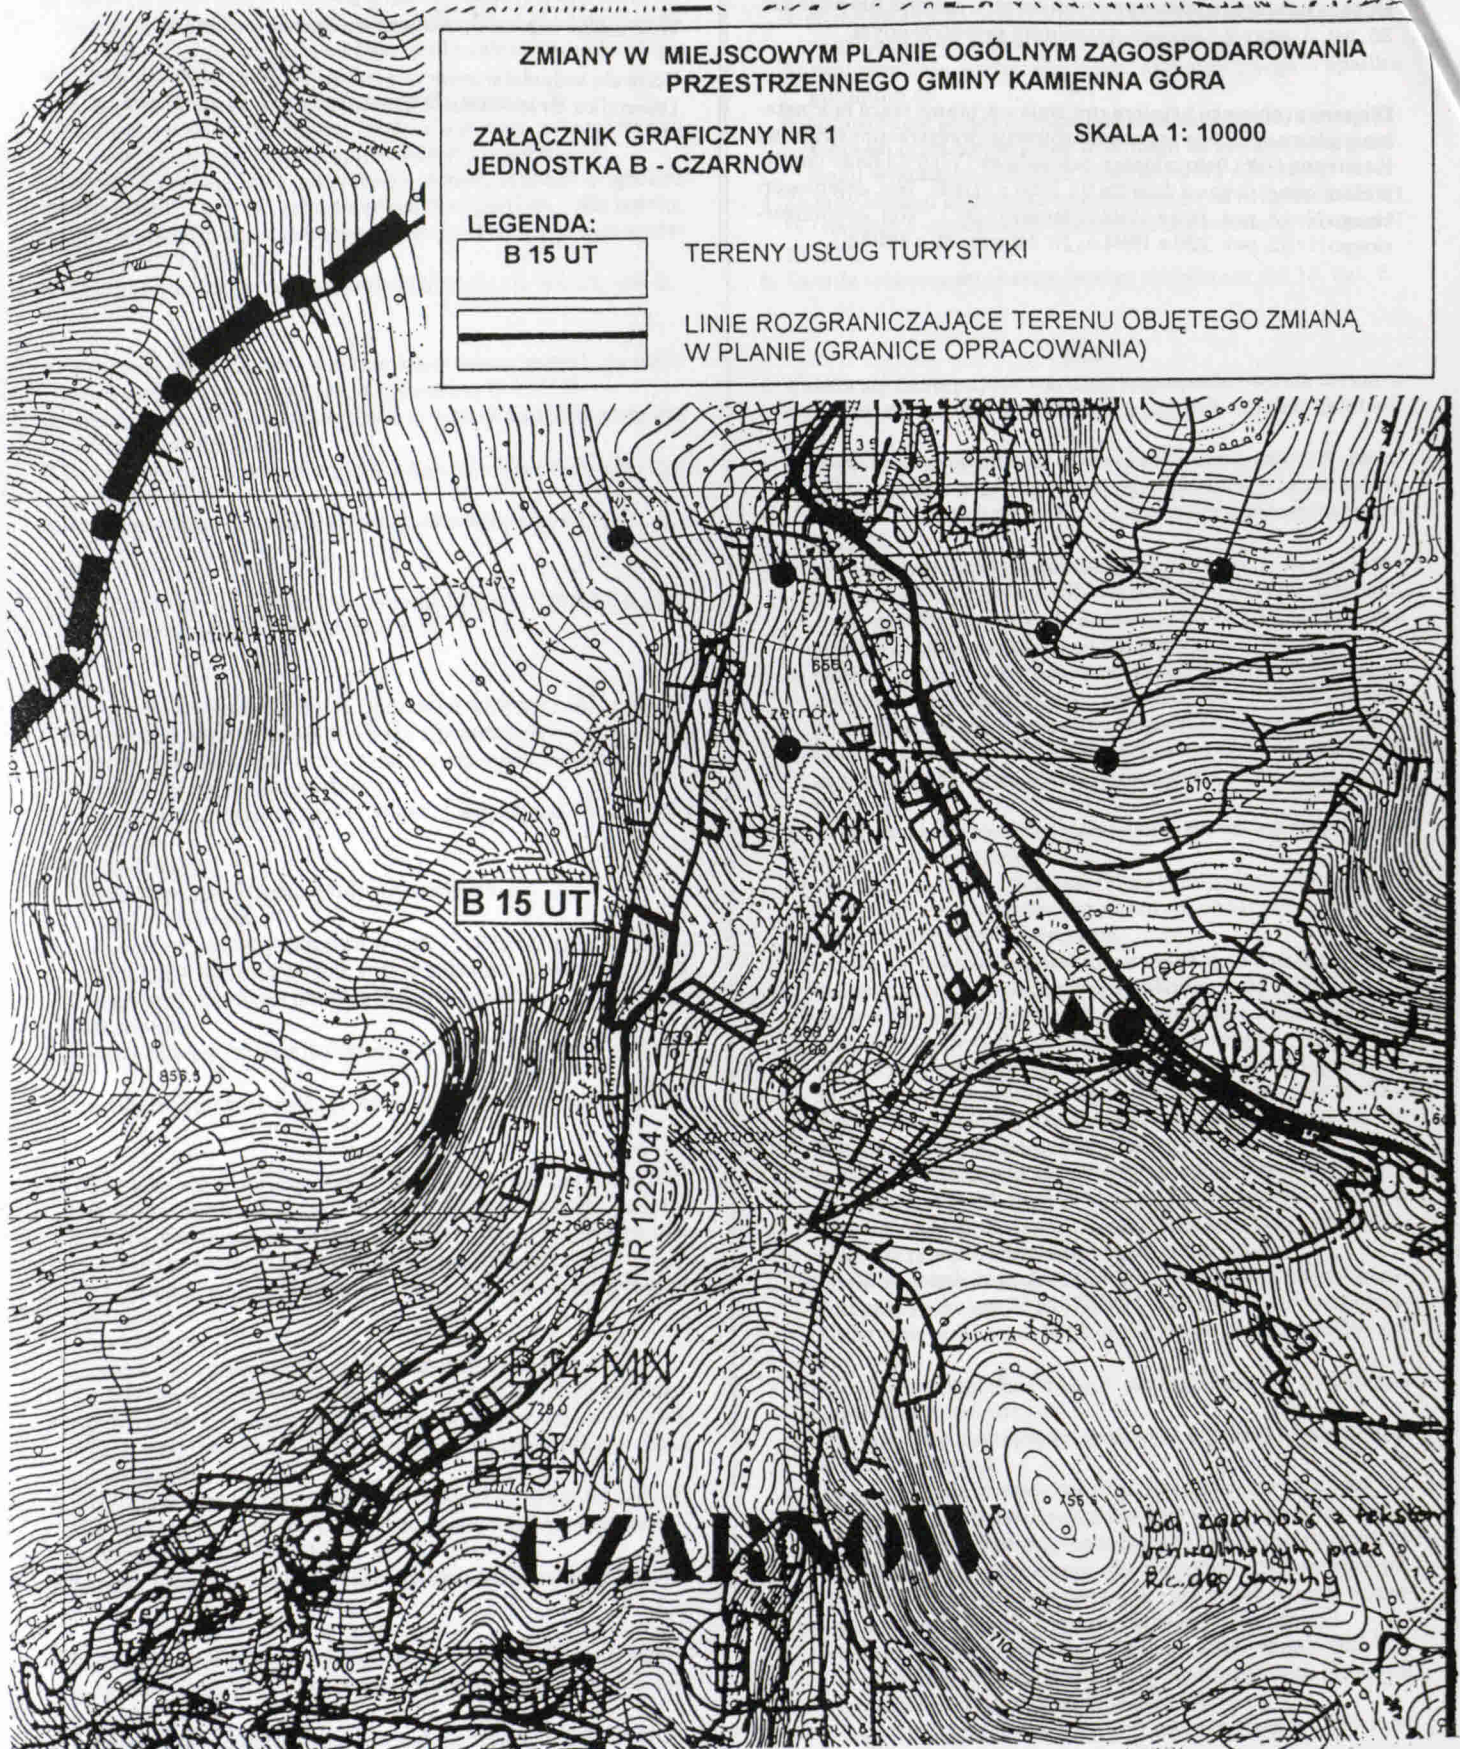

	JELENIOGÓRSKIE BIURO PLANOWANIA I PROJEKTOWANIA sp. zoo Jelenia Góra, ul. Mickiewicza 26 tel. 7523245, 7524895
	ZMIANY W MIEJSCOWYM PLANIE OGÓLNYM ZAGOSPODAROWANIA PRZESTRZENNEGO GMINY KAMIENNA GÓRA
	Uchwała Nr
UMOWA 344/97	ZAŁĄCZNIK GRAFICZNY NR 1 DO UCHWAŁY SKALA 1: 10 000
MAJ 1998	ZESPÓŁ AUTORSKI: ARCH. JANUSZ KORZEŃ (UPRAW. URBANISTYCZNE NR 305/88) MGR URSZULA KOZŁOWSKA

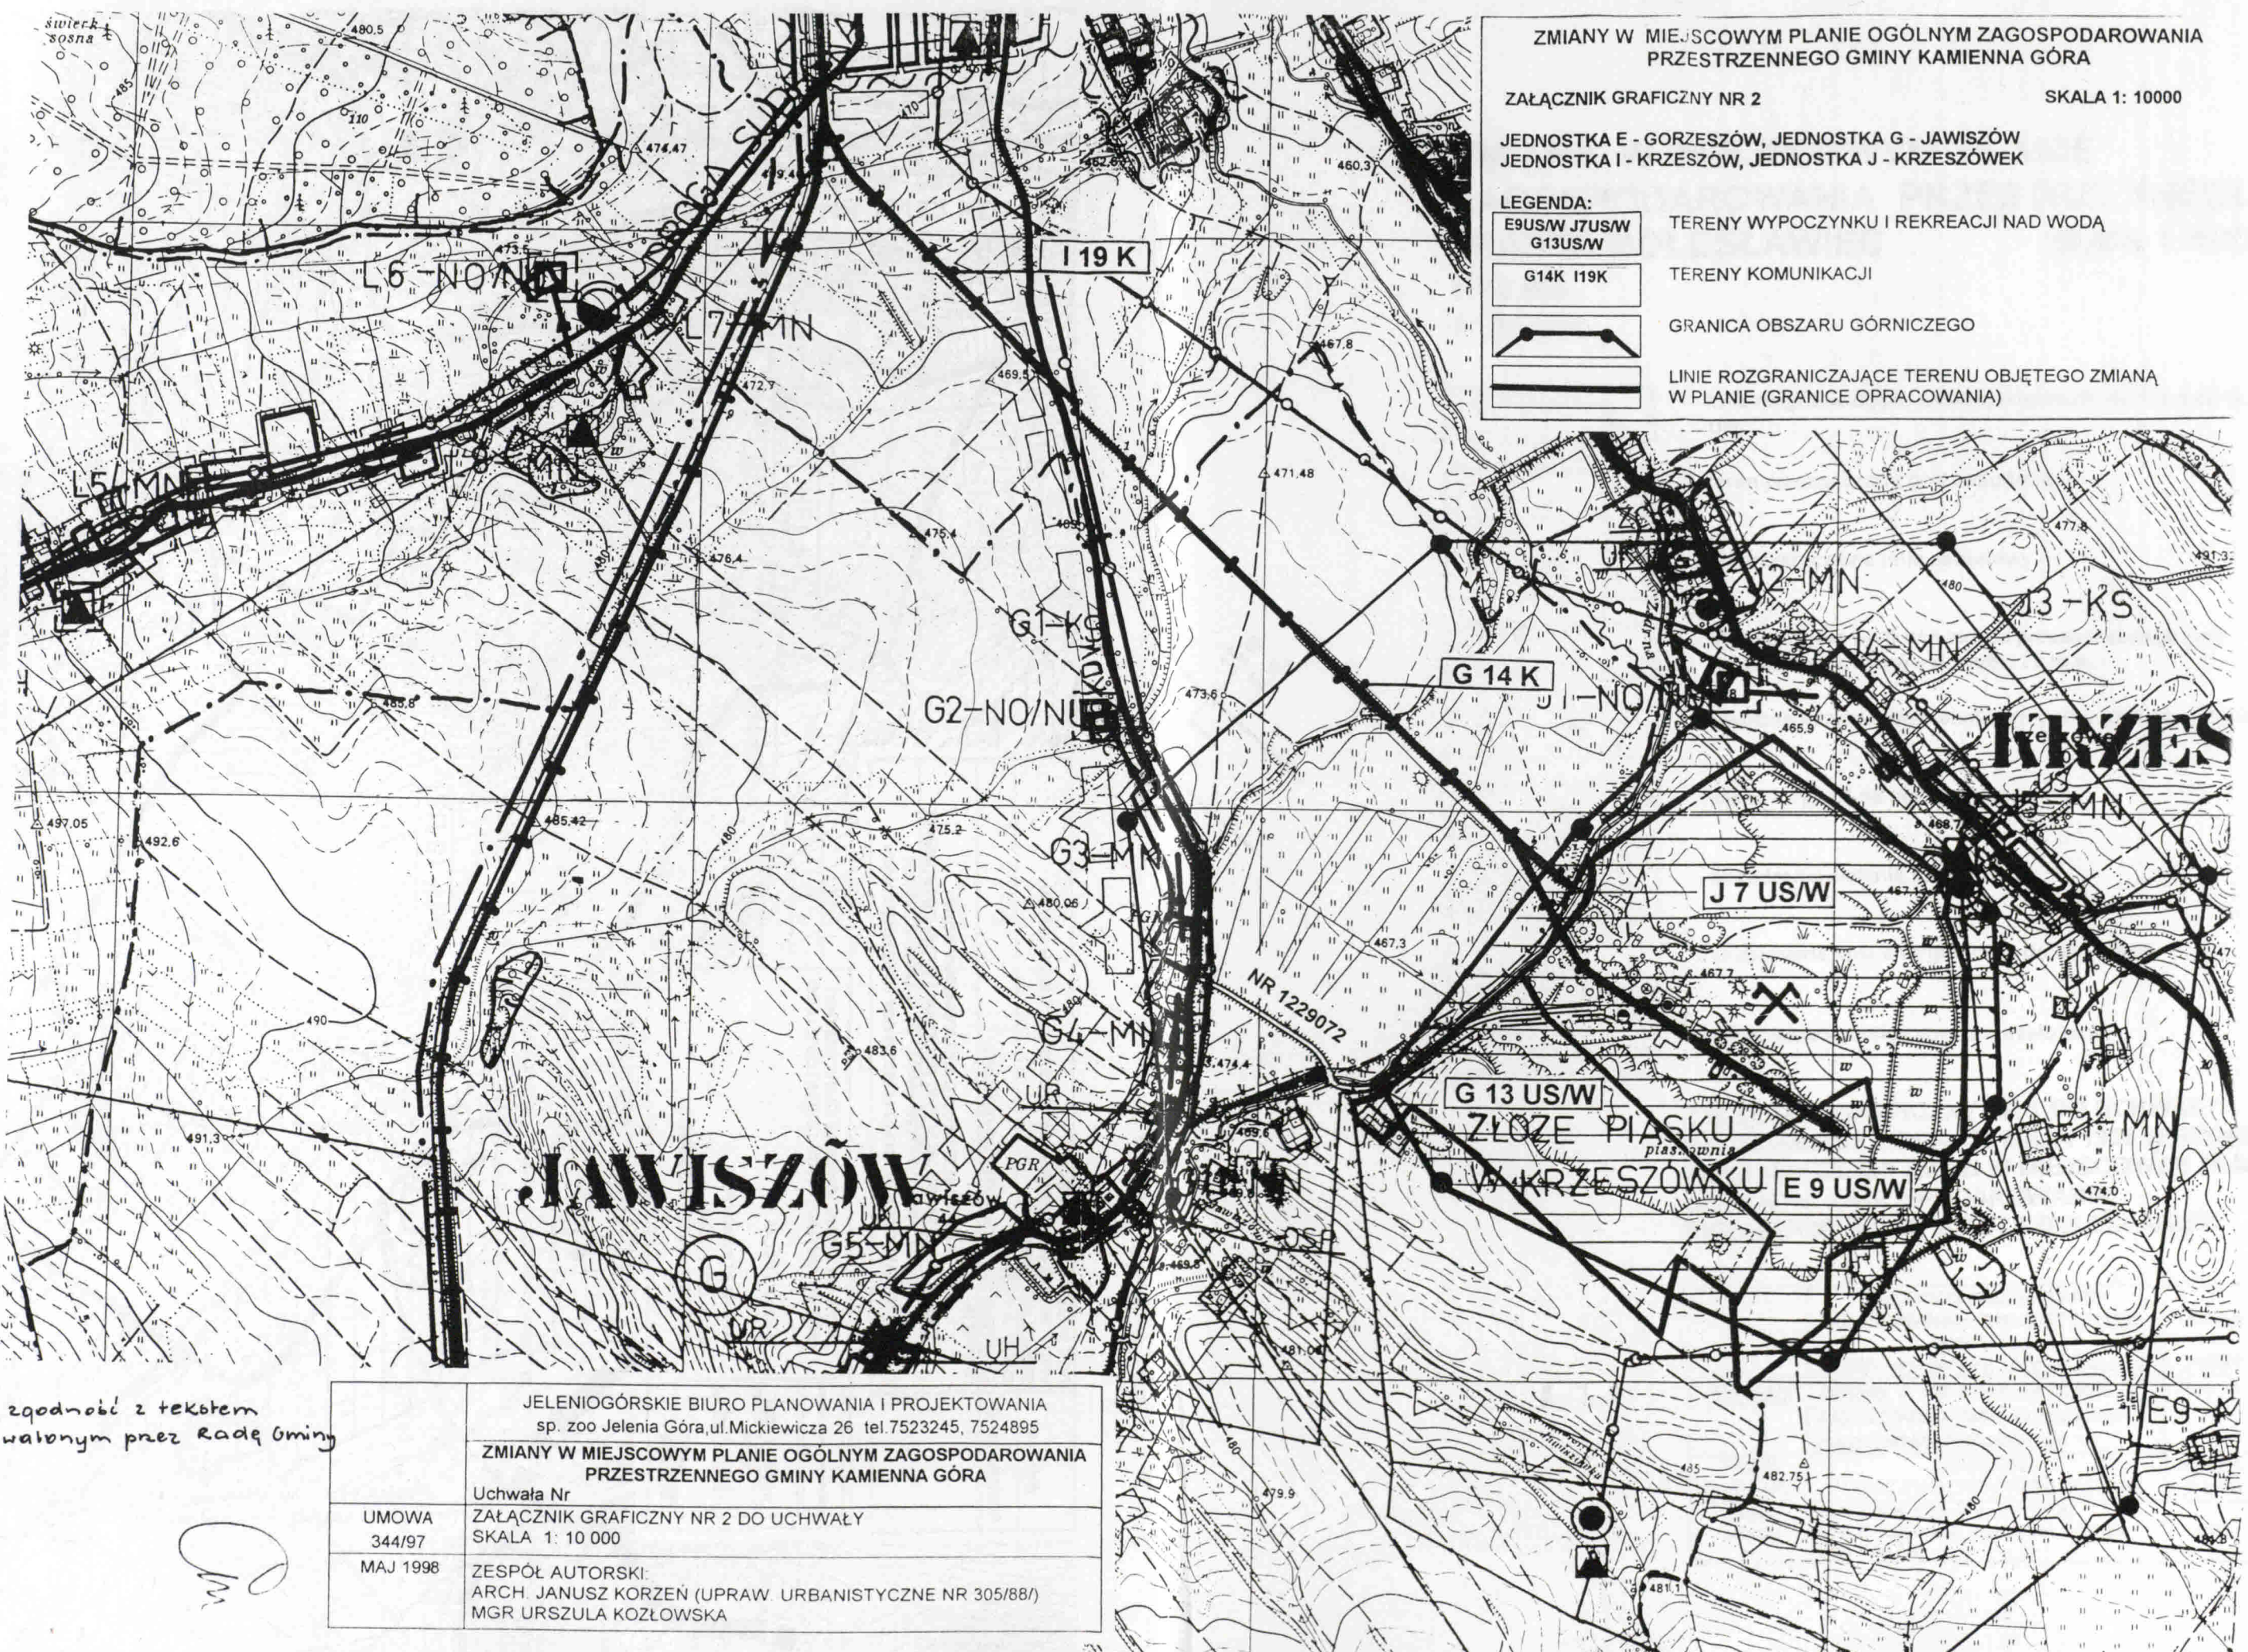

ZMIANY W MIEJSCOWYM PLANIE OGÓLNYM ZAGOSPODAROWANIA PRZESTRZENNEGO GMINY KAMIENNA GÓRA

ZAŁĄCZNIK GRAFICZNY NR 2

SKALA 1: 10000

JEDNOSTKA E - GORZESZÓW, JEDNOSTKA G - JAWISZÓW
 JEDNOSTKA I - KRZESZÓW, JEDNOSTKA J - KRZESZÓWEK


- LEGENDA:
- E9USW J7USW
G13USW TERENY WYPOCZYNKU I REKREACJI NAD WODĄ
 - G14K I19K TERENY KOMUNIKACJI
 - GRANICA OBSZARU GÓRNICZEGO
 - LINIE ROZGRANICZAJĄCE TERENU OBJĘTEGO ZMIANĄ W PLANIE (GRANICE OPRACOWANIA)

Za zgodności z tekstem
 uchwalonym przez Radę Gminy

	JELENIOGÓRSKIE BIURO PLANOWANIA I PROJEKTOWANIA sp. zoo Jelenia Góra, ul. Mickiewicza 26 tel. 7523245, 7524895
	ZMIANY W MIEJSCOWYM PLANIE OGÓLNYM ZAGOSPODAROWANIA PRZESTRZENNEGO GMINY KAMIENNA GÓRA
	Uchwała Nr
UMOWA 344/97	ZAŁĄCZNIK GRAFICZNY NR 2 DO UCHWAŁY SKALA 1: 10 000
MAJ 1998	ZESPÓŁ AUTORSKI: ARCH. JANUSZ KORZEŃ (UPRAW. URBANISTYCZNE NR 305/88/) MGR URSZULA KOZŁOWSKA

ZMIANY W MIEJSCOWYM PLANIE OGÓLNYM ZAGOSPODAROWANIA
 PRZESTRZENNEGO GMINY KAMIENNA GÓRA
 ZAŁĄCZNIK GRAFICZNY NR 3
 JEDNOSTKA F - JANISZÓW
 SKALA 1: 10000

NR 12173 KD V

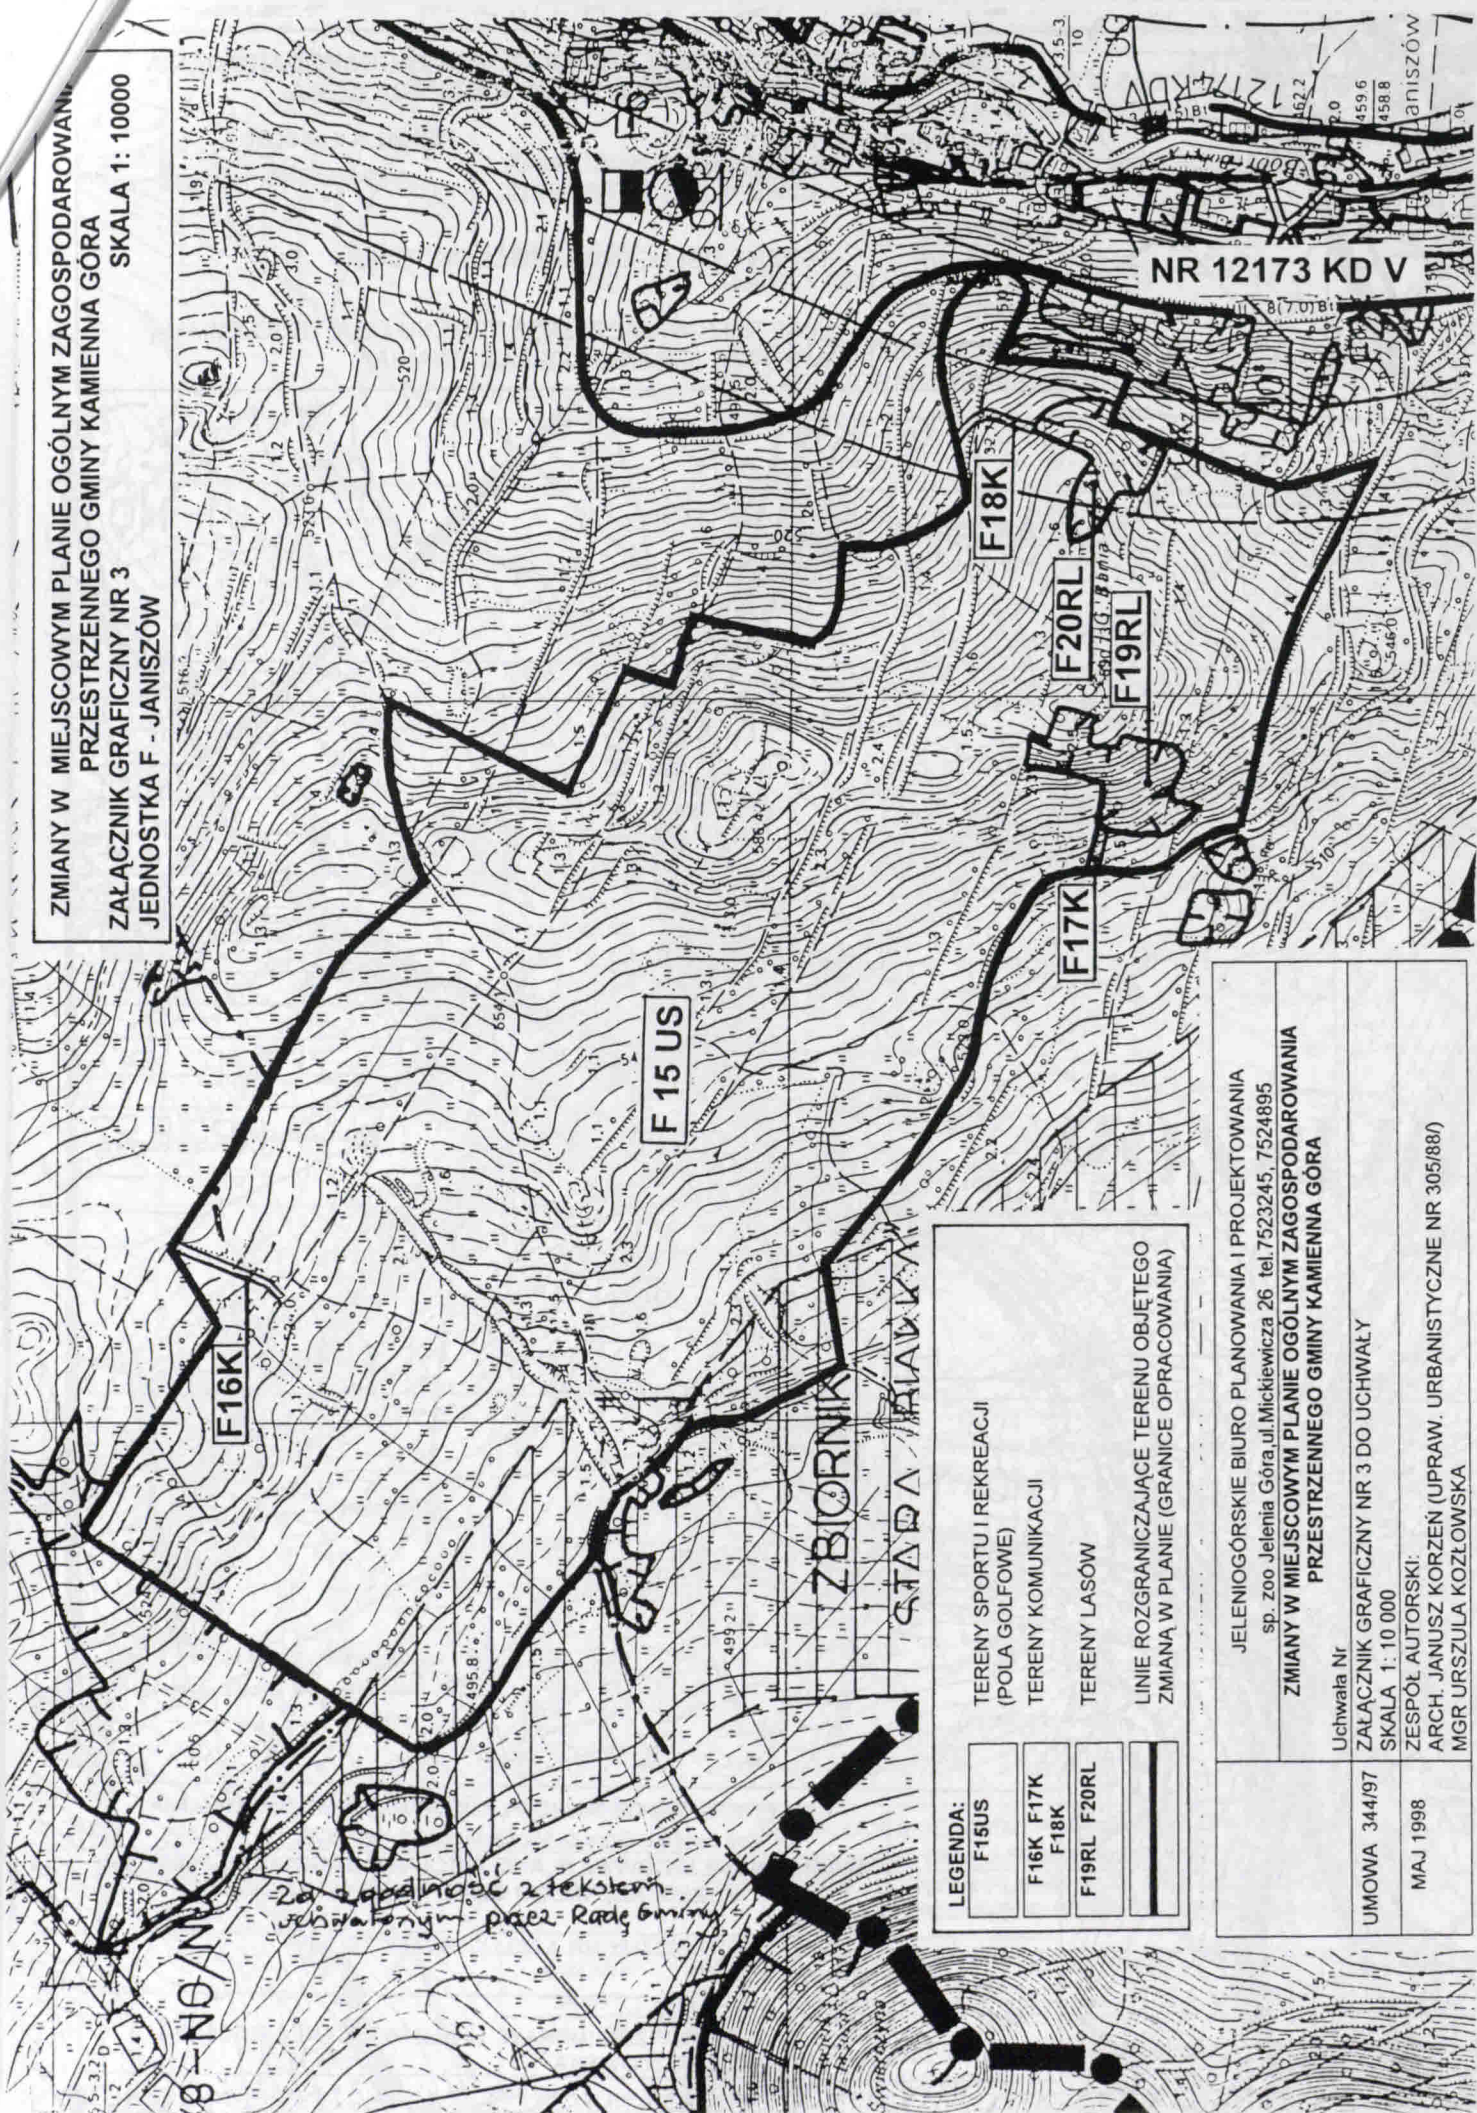

*Za zgodności z tekstem
 uchwałą nr 19/1998 przez Radę Gminy*

LEGENDA:

F15US	TERENY SPORTU I REKREACJI (POLA GOLFOWE)
F16K F17K F18K	TERENY KOMUNIKACJI
F19RL F20RL	TERENY LASÓW
	LINIE ROZGRANICZAJĄCE TERENU OBJĘTEGO ZMIANĄ W PLANIE (GRANICE OPRACOWANIA)

JELENIŃSKIE BIURO PLANOWANIA I PROJEKTOWANIA sp. zoo Jelenia Góra, ul. Mickiewicza 26 tel. 7523245, 7524895	
ZMIANY W MIEJSCOWYM PLANIE OGÓLNYM ZAGOSPODAROWANIA PRZESTRZENNEGO GMINY KAMIENNA GÓRA	
Uchwała Nr	
UMOWA 344/97	ZALĄCZNIK GRAFICZNY NR 3 DO UCHWAŁY
MAJ 1998	SKALA 1: 10 000
	ZESPÓŁ AUTORSKI: ARCH. JANUSZ KORZEŃ (UPRAW. URBANISTYCZNE NR 305/88/) MGR URSZULA KOZŁOWSKA

ZMIANY W MIEJSCOWYM PLANIE OGÓLNYM ZAGOSPODAROWANIA
PRZESTRZENNEGO GMINY KAMIENNA GÓRA


ZAŁĄCZNIK GRAFICZNY NR 4
JEDNOSTKA G - JAWISZÓW

SKALA 1: 10000


LEGENDA:

G 15 U/P

TERENY USŁUGOWO - PRODUKCYJNE

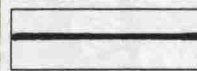

LINIE ROZGRANICZAJĄCE TERENU OBJĘTEGO ZMIANĄ
W PLANIE (GRANICE OPRACOWANIA)

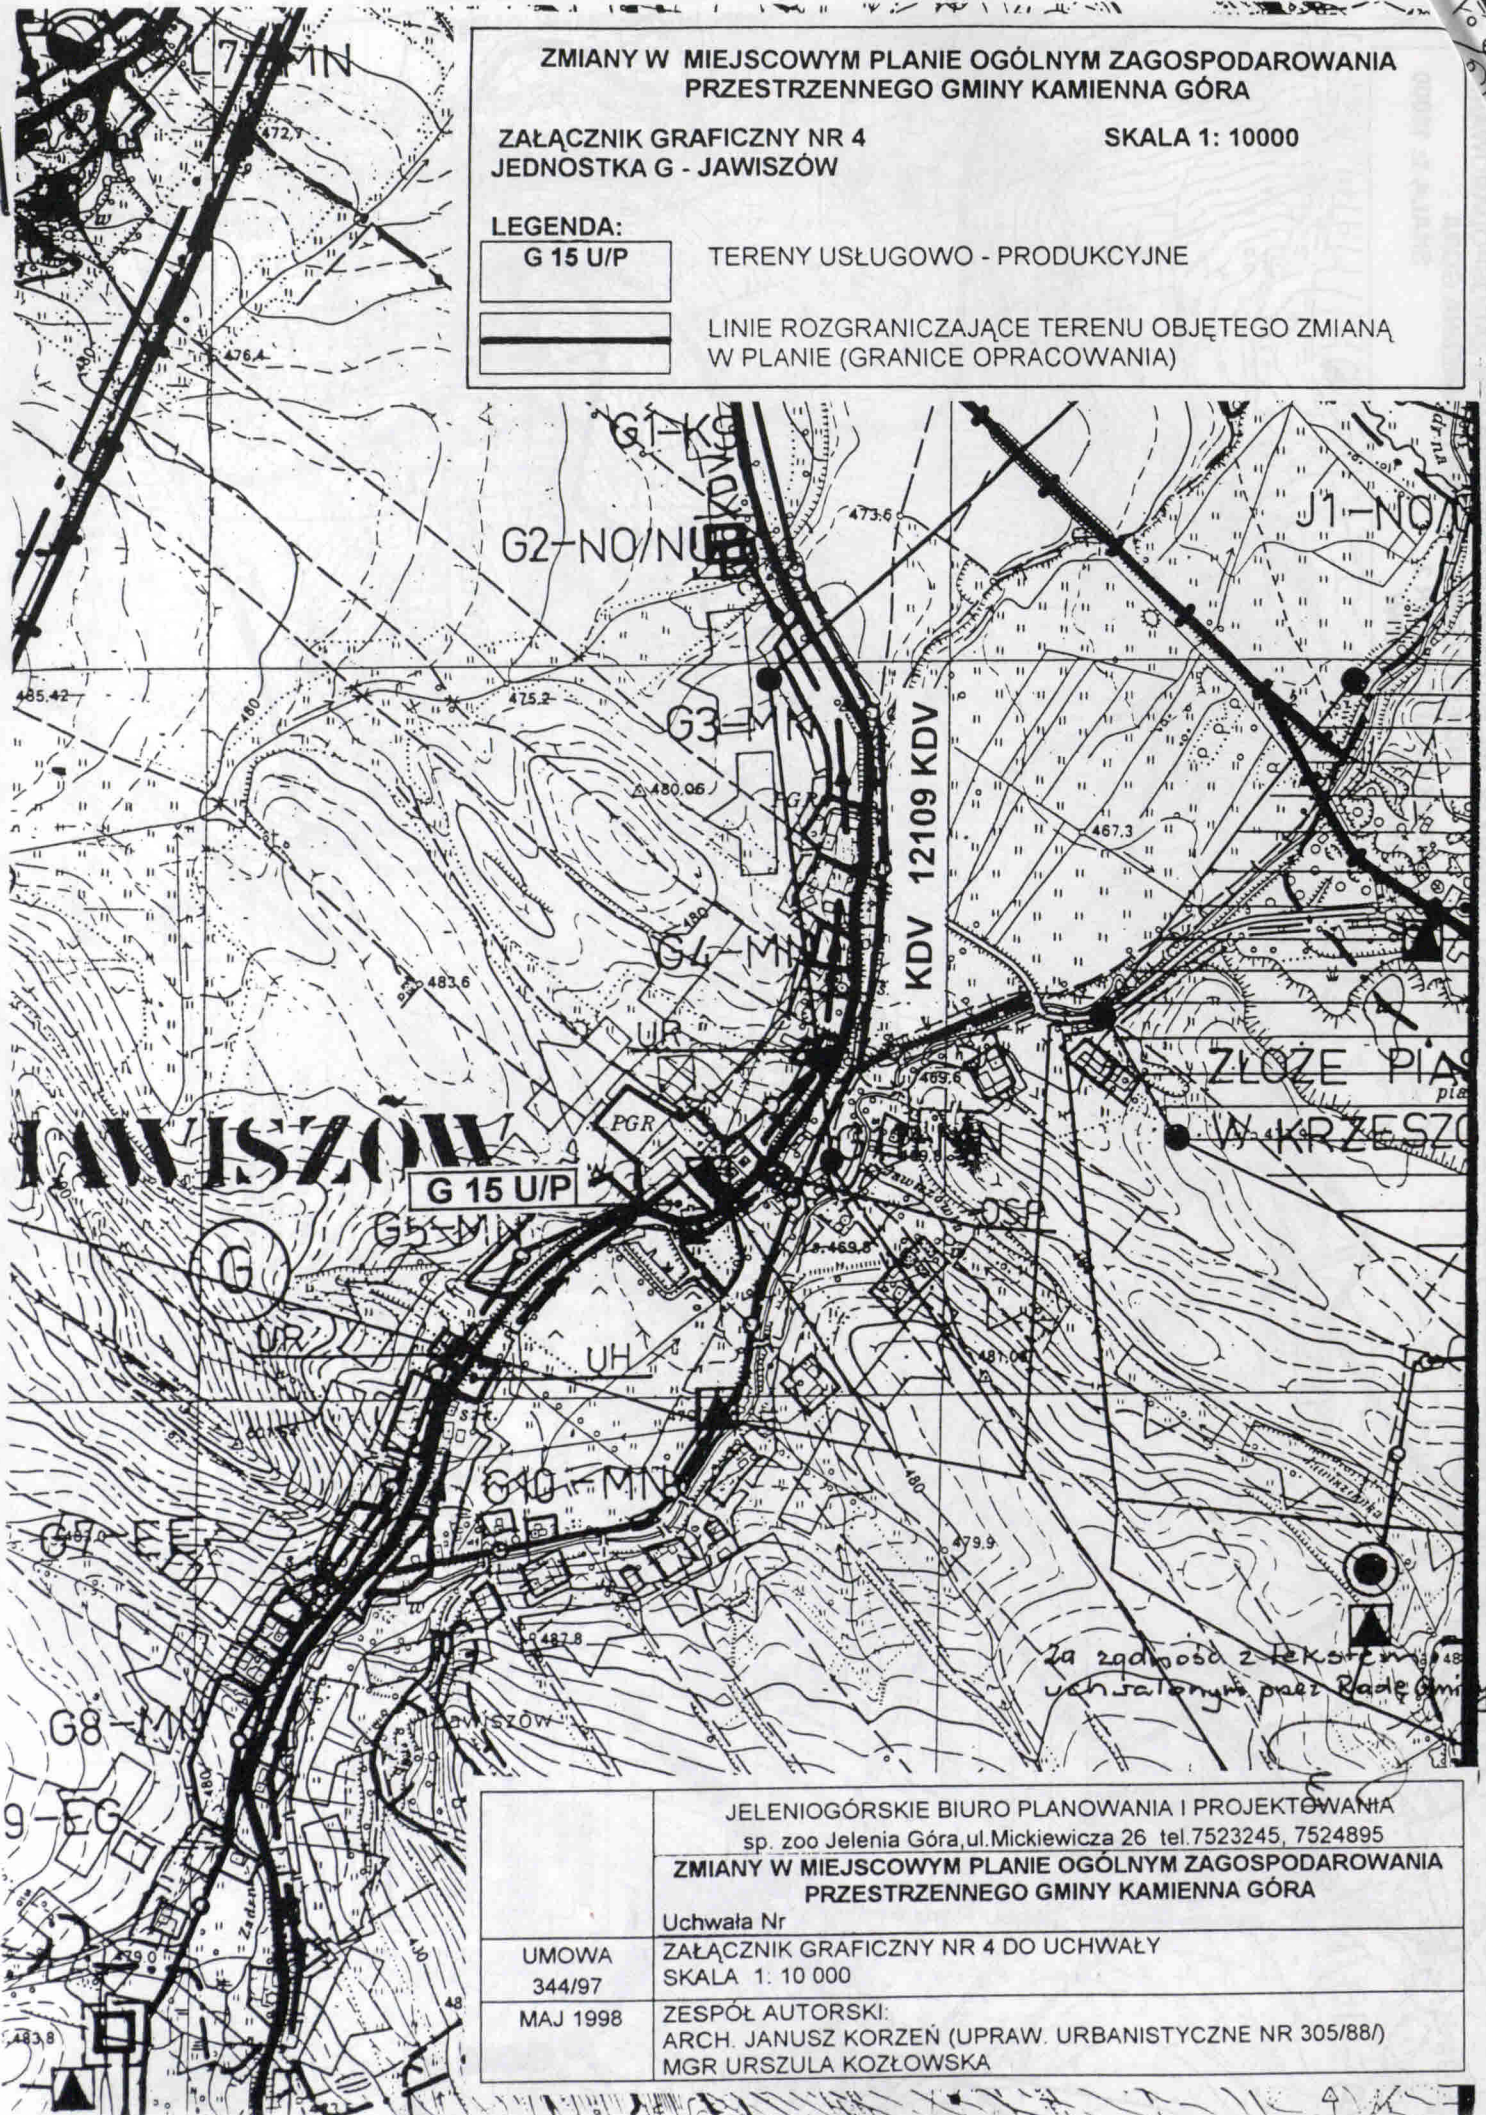

Za zgodności z Rezerwacją
uchwaleną przez Radę Gminy

JELENIOGÓRSKIE BIURO PLANOWANIA I PROJEKTOWANIA

sp. zoo Jelenia Góra, ul. Mickiewicza 26 tel. 7523245, 7524895

ZMIANY W MIEJSCOWYM PLANIE OGÓLNYM ZAGOSPODAROWANIA
PRZESTRZENNEGO GMINY KAMIENNA GÓRA

Uchwała Nr

UMOWA
344/97
ZAŁĄCZNIK GRAFICZNY NR 4 DO UCHWAŁY
SKALA 1: 10 000

MAJ 1998


ZESPÓŁ AUTORSKI:
ARCH. JANUSZ KORZEŃ (UPRAW. URBANISTYCZNE NR 305/88)
MGR URSZULA KOZŁOWSKA

ZMIANY W MIEJSCOWYM PLANIE OGÓLNYM ZAGOSPODAROWANIA PRZESTRZENNEGO GMINY KAMIENNA GÓRA

ZAŁĄCZNIK GRAFICZNY NR 5
JEDNOSTKA L - LIPIENICA


SKALA 1: 10000

LEGENDA:

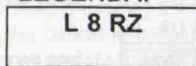

L 8 RZ

TERENY UPRAW PRZYDOMOWYCH

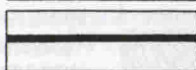

LINIE ROZGRANICZAJĄCE TERENU OBJĘTEGO ZMIANĄ
W PLANIE (GRANICE OPRACOWANIA)



JELENIOGÓRSKIE BIURO PLANOWANIA I PROJEKTOWANIA
sp. zoo Jelenia Góra, ul. Mickiewicza 26 tel. 7523245, 7524895

ZMIANY W MIEJSCOWYM PLANIE OGÓLNYM ZAGOSPODAROWANIA
PRZESTRZENNEGO GMINY KAMIENNA GÓRA

Uchwała Nr

UMOWA
344/97

ZESPÓŁ AUTORSKI:
ARCH. JANUSZ KORZEŃ (UPRAW. URBANISTYCZNE NR 305/88)
MGR URSZULA KOZŁOWSKA

MAJ 1998

ZAŁĄCZNIK GRAFICZNY NR 5 DO UCHWAŁY
SKALA 1: 10 000

ZMIANY W MIEJSCOWYM PLANIE OGÓLNYM ZAGOSPODAROWANIA PRZESTRZENNEGO GMINY KAMIENNA GÓRA

**ZAŁĄCZNIK GRAFICZNY NR 6
JEDNOSTKA N - OGORZELEC**

SKALA 1: 10000

LEGENDA:

- N 12 US TERENY SPORTU I REKREACJI
- N 13 US TERENY ZABUDOWY MIESZKANIOWO - PENSJONATOWEJ
- N 14 UT/MN
N 15 UT/MN TERENY EKOSYSTEMÓW NIELEŚNYCH WSKAZANE DO OBJĘCIA OCHRONĄ UJĘCIA WODY
- GAZOCIĄG WYSOKIEGO CIŚNIENIA
- ZIELEŃ IZOLACYJNA
- LINIE ROZGRANICZAJĄCE TERENU OBJĘTEGO ZMIANĄ W PLANIE (GRANICE OPRACOWANIA)



JELENIOGÓRSKIE BIURO PLANOWANIA I PROJEKTOWANIA sp. zoo Jelenia Góra, ul. Mickiewicza 26 tel. 7523245, 7524895	
ZMIANY W MIEJSCOWYM PLANIE OGÓLNYM ZAGOSPODAROWANIA PRZESTRZENNEGO GMINY KAMIENNA GÓRA	
UMOWA	Załącznik Graficzny Nr 6 do Uchwały
344/97	SKALA 1: 10 000
MAJ 1998	ZESPÓŁ AUTORSKI: ARCH. JANUSZ KORZEŃ (UPRAW. URBANISTYCZNE NR 305/88/) MGR URSZULA KOZŁOWSKA

UCHWAŁA NR XLII/320/98

Rady Miejskiej w Bolesławcu
z dnia 26 maja 1998 r.

w sprawie wprowadzenia zmian w miejscowym planie zagospodarowania przestrzennego miasta Bolesławiec

Na podstawie art. 18 ust. 2 pkt 5 i art. 40 ust. 1 ustawy z dnia 8 marca 1990 r. o samorządzie terytorialnym (tekst jednolity z 1996 r. Dz.U. Nr 13, poz. 74 z późn. zm.) oraz na podstawie art. 26 ustawy z dnia 7 lipca 1994 r. o zagospodarowaniu przestrzennym (Dz.U. Nr 89, poz. 415 z późn. zm.) Rada Miejska w Bolesławcu uchwała, co następuje:

§ 1

1. W miejscowym planie zagospodarowania przestrzennego miasta Bolesławiec uchwalonym uchwałą nr XXXII/236/93 Rady Miasta w Bolesławcu z dnia 23.03.1993 r. w sprawie uchwalenia miejscowego planu ogólnego zagospodarowania przestrzennego miasta Bolesławiec (Dz.U. Woj. Jeleniogórskiego Nr 13, poz. 89 z dnia 13.04.1993 r., zmiany: Dz.U. Woj. Jeleniogórskiego Nr 58, poz. 154 z 1995 r., Dz.U. Woj. Jeleniogórskiego Nr 31, poz. 54 z 1996 r., Dz.U. Woj. Jeleniogórskiego Nr 49, poz. 104 z 1997 r., Dz.U. Województwa Jeleniogórskiego Nr 66, poz. 146, 147 z 1997 r.) wprowadza się zmiany w planie dotyczące ustalonego sposobu zagospodarowania terenów położonych w obrębie jednostki strukturalnej oznaczonej symbolem „E” w mieście Bolesławiec.
2. Ustala się następujące oznaczenie terenów objętych zmianami w planie – E79 KS, K25 Lm.
3. Granice terenów objętych zmianami w planie oznaczono w załącznikach graficznych stanowiących integralną część niniejszej uchwały:
 - 1) rysunek nr 1 w skali 1:1000 stanowiący załącznik nr 1 określa granicę terenu oznaczonego symbolem E79 KS i K25 Lm,
 - 2) rysunek nr 2 w skali 1:5000 stanowiący załącznik nr 2 określa granice terenów oznaczonych symbolami E79KS i K25 Lm.

§ 2

1. Przedmiotem ustaleń zmian w planie jest teren stacji paliw oznaczony w zmianach planu symbolem E79 KS i teren jego obsługi komunikacyjnej oznaczony symbolem K25 Lm.
2. Dla terenów, o których mowa w ust. 1, ustala się przeznaczenie podstawowe i dopuszczalne oraz indywidualne zasady ich zagospodarowania poprzez określenie w zależności od potrzeb:
 - 1) warunków i standardów kształtowania zabudowy i zagospodarowania terenów,
 - 2) zasad obsługi komunikacji,
 - 3) zasad obsługi w zakresie infrastruktury technicznej.
3. Dla terenów, o których mowa w ust. 1, ustala się ogólne zasady zagospodarowania terenów poprzez określenie warunków zagospodarowania terenu wynikających z potrzeb ochrony środowiska.

§ 3

1. Wyznacza się teren stacji paliw, oznaczony w planie symbolem E79 KS (załączniki graficzne nr 1, 2).
2. Na terenie, o którym mowa w ust. 1, dopuszcza się ponadto funkcję handlowo-gastronomiczną z miejscami parkingowymi.
3. Dla określonego w ust. 1 terenu ustala się następujące warunki i standardy kształtowania zabudowy i zagospodarowania terenu:
 - 1) nieprzekraczalna linia nowej zabudowy od krawężnika ulicy II Armii Wojska Polskiego – 10 m,
 - 2) nieprzekraczalna linia nowej zabudowy od granic posesji – 4 m,
 - 3) nieprzekraczalna linia lokalizacji zbiorników paliwowych:
 - od ul. II Armii Wojska Polskiego – 5m,
 - od istniejących i projektowanych zabudowań – 20 m,
 - 4) maksymalna ilość kondygnacji projektowanej i istniejącej zabudowy – 2,

- 5) parkingi należy lokalizować na posesji od strony ul. II Armii Wojska Polskiego, wyklucza się lokalizację w sąsiedztwie posesji 481/1 i 481/4,
 - 6) obsadzić zielenią wysoką pas wzdłuż granicy z sąsiadującymi posesjami nr 481/1, 481/4 i 481/5.
4. Zasady obsługi komunikacji:
- 1) zakłada się wjazd i wyjazd na posesję od ulicy II Armii Wojska Polskiego pasem włączenia i wyłączenia z ruchu poprzez istniejący wjazd do drogi dojazdowej (dz. nr 488),
 - 2) droga dojazdowa (dz. nr 488) będzie mieć parametry drogi lokalnej,
 - 3) długość i szerokość pasa włączenia i wyłączenia zaprojektować należy według warunków technicznych wydanych przez Wojewódzką Dyрекcję Dróg w Jeleniej Górze,
 - 4) promienie skrzyżowania – 15 m.
5. Zasady obsługi w zakresie infrastruktury technicznej:

- 1) zaopatrzenie w energię:
 - zasilanie obiektów w energię elektryczną winno odbywać z linii napowietrznej średniego napięcia LSN – 20 kV poprzez zaprojektowaną stację transformatorową, według technicznych warunków przyłączy wydanych przez Rejon Energetyczny w Bolesławcu,
 - istniejące złącza kablowe wolno stojące należy zdemonstrować, a linię kablową przełożyć pod nadzorem pracownika Rejonu Energetycznego w Bolesławcu na podstawie projektu budowlanego,
 - odległość zbiorników z paliwem od linii napowietrznej powinna być co najmniej równa 1,5-krotnej wysokości najwyższego słupa zblizenia,
- 2) zaopatrzenie w wodę poprzez projektowane przyłącze do istniejącego wodociągu \varnothing 300 zlokalizowanego w ul. Zabobrze, według warunków technicznych wydanych przez Przedsiębiorstwo Wodociągów i Kanalizacji w Bolesławcu,
- 3) odprowadzenie ścieków sanitarnych i wód deszczowych do istniejącego kolektora kanalizacji ogólnospławnej \varnothing 500 zlokalizowanego w ul. Zabobrze,
- 4) ogrzewanie w oparciu o wysokokaloryczne paliwo: olej, gaz, energię elektryczną,
- 5) wywóz odpadów komunalnych i produkcyjnych w miejscach gromadzenia odpadów, zlokalizowanych zgodnie z obowiązującymi przepisami,
- 6) telekomunikacja:
 - dopuszcza się przełożenie kabla okręgowego, wg warunków technicznych wydanych przez Zakład Radiotelekomunikacji i Teletransmisji we Wrocławiu,
 - projekt zagospodarowania terenu należy uzgodnić w Rejonie Telekomunikacji w Bolesławcu oraz w Zakładzie Radiotelekomunikacji i Teletransmisji we Wrocławiu.

§ 4

Wyznacza się teren ulicy lokalnej, oznaczony w zmianie planu symbolem K25 Lm (załączniki graficzne nr 1 i 2), o następujących parametrach:

- | | |
|-------------------------------------|---------|
| – szerokość linii rozgraniczających | – 15 m, |
| – szerokość jezdni | – 6 m, |
| – promienie skrzyżowania | – 15 m, |

§ 5

1. Dla terenów, o których mowa w § 3 ust. 1, ustala się zakaz lokalizacji obiektów i instalowania urządzeń powodujących przekroczenia obowiązujących norm ochrony środowiska w zakresie:
 - dopuszczalnych stężeń substancji zanieczyszczających powietrze,
 - dopuszczalnego natężenia hałasu,
 - ochrony wód powierzchniowych i podziemnych.
2. Uciążliwość projektowanej działalności usługowej i gospodarczej nie powinna przekraczać granic nieruchomości.

§ 6

Zgodnie z art. 10 ust. 3 i art. 36 ust. 3 ustawy o zagospodarowaniu przestrzennym ustala się stawkę procentową dla naliczania jednorazowej opłaty z tytułu wzrostu wartości nieruchomości:

- dla terenu oznaczonego symbolem E79 KS – 30%,
- dla terenu oznaczonego symbolem E25Lm – 0%.

Poz. 58

§ 7

Dla terenów objętych niniejszą uchwałą tracą moc ustalenia miejscowego planu ogólnego zagospodarowania przestrzennego miasta Bolesławiec uchwalonego uchwałą nr XXXII/236/93 Rady Miasta Bolesławiec z dnia 23.03.1993 r. (Dz.U. Województwa Jeleniogórskiego Nr 12 poz. 89, z dnia 13.04.1993 r., zmiany: Dz.U. Województwa Jeleniogórskiego Nr 58, poz. 154 z 1995 r., Dz.U. Województwa Jeleniogórskiego Nr 31, poz. 54 z 1996 r., Dz.U. Województwa Jeleniogórskiego Nr 49, poz. 104 z 1997 r., Dz.U. Województwa Jeleniogórskiego Nr 66, poz. 146, 147 z 1997 r.).


§ 8

Wykonanie uchwały powierza się Zarządowi Miasta Bolesławiec.







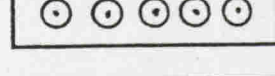
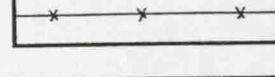
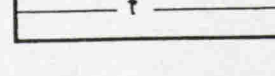
§ 9

Uchwała wchodzi w życie w terminie 14 dni od daty ogłoszenia w Dzienniku Urzędowym Województwa Jeleniogórskiego.

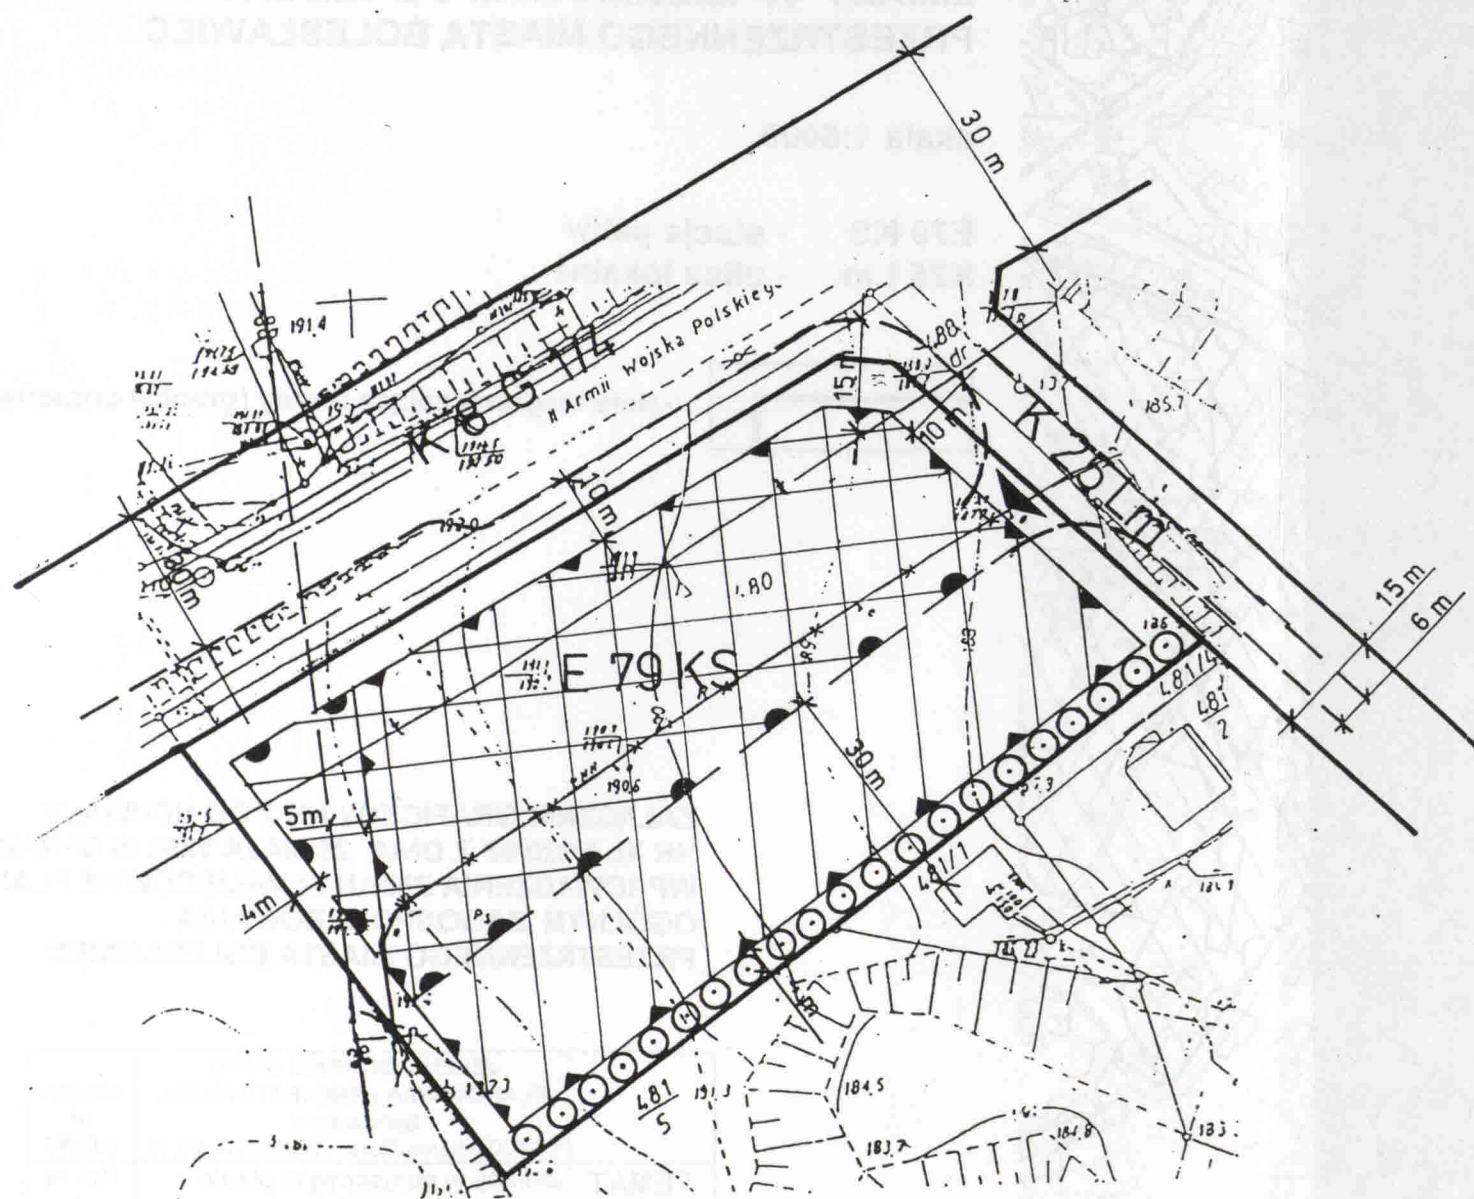Przewodniczący
Rady Miejskiej
mgr Hubert Prabucki

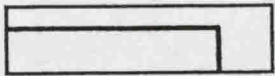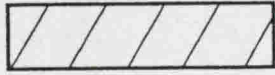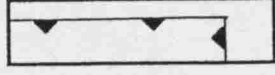

**ZMIANY W MIEJSCOWYM PLANIE
ZAGOSPODAROWANIA PRZESTRZENNEGO
MIASTA BOLESŁAWIEC** skala 1:1000
E79 KS
K 25 Lm

-  - linie rozgraniczające tereny projektowanej stacji paliw i ulic
-  - teren przeznaczony pod zabudowę
-  - nieprzekraczalna linia zabudowy
-  - dopuszczalna wielkość terenu przeznaczonego pod lokalizację parkingów powyżej 20 m.p.
-  - nieprzekraczalna linia lokalizacji parkingów powyżej 20 m.p.
-  - wjazd i wyjazd na stację paliw
-  - obsadzenia zielenią izolacyjną
-  - skablowana linia energetyczna do likwidacji
-  - kabel telekomunikacyjny do przełożenia

**ZAŁĄCZNIK GRAFICZNY NR 1 DO UCHWAŁY
NR XL II/320/98 Z DNIA 26 MAJA 1998 W SPRAWIE
WPROWADZENIA ZMIAN W MIEJSCOWYM PLANIE
OGÓLNYM ZAGOSPODAROWANIA
PRZESTRZENNEGO MIASTA BOLESŁAWIEC**


	JELENIOGÓRSKIE BIURO PLANOWANIA I PROJEKTOWANIA Spółka z o.o. 58-500 Jelenia Góra, ul. Mickiewicza 26	Umowa nr 310/97
TEMAT	Zmiany w miejscowym planie zagospodarowania przestrzen- nego miasta Bolesławiec	Rys. nr 1
TREŚĆ RYSUNKU:	USTALENIA FUNKCJONALNO-PRZESTRZENNE	SKALA 1:1000
Zespół autorski	arch. Janusz Korzeń, nr upr. 303/88 arch. B. Kunkiewicz, mgr inż. Cz. Wandzel arch. Piotr Zak	1997



ZMIANY W MIEJSCOWYM PLANIE ZAGOSPODAROWANIA PRZESTRZENNEGO MIASTA BOLESŁAWIEC

skala 1:5000

E79 KS - stacja paliw
K25 Lm - ulica lokalna

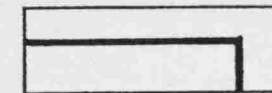

- linie rozgraniczające tereny (granice opracowania)

ZAŁĄCZNIK GRAFICZNY NR 2 DO UCHWAŁY NR XL II/320/98 Z DNIA 26 MAJA 1998 W SPRAWIE WPROWADZENIA ZMIAN W MIEJSCOWYM PLANIE OGÓLNYM ZAGOSPODAROWANIA PRZESTRZENNEGO MIASTA BOLESŁAWIEC

	JELENIOGÓRSKIE BIURO PLANOWANIA I PROJEKTOWANIA Spółka z o.o. 58-500 Jelenia Góra, ul. Mickiewicza 26	Umowa nr 310/97
TEMAT	Zmiany w miejscowym planie zagospodarowania przestrzennego miasta Bolesławiec	Rys. nr 2
TREŚĆ RYSUNKU:	USTALENIA FUNKCJONALNO-PRZESTRZENNE	SKALA 1:5000
Zespół autorski	arch. Janusz Korzeń, nr upr. 303/88 arch. B. Kunkiewicz, mgr inż. Cz. Wandzel arch. Piotr Zak	1997

