



# DZIENNIK URZĘDOWY WOJEWÓDZTWA JELENIOGÓRSKIEGO

Jelenia Góra, dnia 13 listopada 1995 r.

Nr 58

**TREŚĆ:**

**Poz.:**

**ROZPORZĄDZENIA WOJEWODY JELENIOGÓRSKIEGO**

154 — Uchwała Nr XII/92/95 Rady Miejskiej w Bolesławcu z dnia 26 września 1995 r. w sprawie wprowadzenia zmiany w miejscowym planie zagospodarowania przestrzennego miasta Bolesławiec

158

154

**UCHWAŁA Nr XII/92/95**  
Rady Miejskiej w Bolesławcu  
z dnia 26.09.1995 r.

w sprawie wprowadzenia zmiany w miejscowym planie zagospodarowania przestrzennego miasta Bolesławiec.

Na podstawie art. 18 ust. 2 pkt 5 ustawy z dnia 8 marca 1990 r. o samorządzie terytorialnym (Dz. U. Nr 16, poz. 95 z późniejszymi zmianami) oraz na podstawie art. 26 ustawy z dnia 7 lipca 1994 r. o zagospodarowaniu przestrzennym (Dz. U. Nr 89, poz. 415) Rada Miasta Bolesławiec uchwala, co następuje:

**§ 1**

W miejscowym planie zagospodarowania przestrzennego miasta Bolesławiec, uchwalonym uchwałą Nr XXXII/236/93 Rady Miasta Bolesławiec z dnia 23.03.1993 r. w sprawie uchwalenia miejscowego planu zagospodarowania przestrzennego miasta Bolesławiec (Dz. Urz. Woj. Jeleniogórskiego Nr 13, poz. 89 z dnia 13.04.1993 r.), wprowadza się zmiany w planie, dotyczące ustalonego sposobu zagospodarowania działek nr 228, cz. 28/2 cz. 225 położonych w obrębie XIV w Bolesławcu.

**§ 2**

Dla terenów określonych w § 1 niniejszej uchwały i oznaczonym symbolem B 163 U/P na rysunku nr 1, stanowiącym integralną część niniejszej uchwały, przyjmuje się co następujące ustalenia:

1. Przeznaczenie terenu — tereny działalności usługowej i produkcyjnej.

2. Warunki zagospodarowania terenu wynikające z potrzeb ochrony środowiska przyrodniczego:

- zlokalizowana na w/w obszarze działalność usługowo-produkcyjna nie będzie uciążliwa poza granicami terenu objętego zmianą planu,
- poziom hałasu na granicy z terenami sąsiednimi nie będzie przekraczać 45 dB (A) dla pory dziennej, 40 dB (A) dla pory nocnej i maksymalny krótkotrwały 75 dB (A),
- w sąsiedztwie z terenami szpitala należy wprowadzić 15 metrowy pas zieleni izolacyjnej.

3. Zasady obsługi w zakresie infrastruktury technicznej:

- dojazd od ul. Tysiąclecia jednym wjazdem
- odprowadzenie ścieków oraz doprowadzenie wody i energii elektrycznej za pośrednictwem istniejących sieci i urządzeń na podstawie technicznych warunków przyłączenia.

**§ 3**

W zakresie objętym niniejszą uchwałą tracą moc ustalenia miejscowego planu ogólnego zagospodarowania przestrzennego miasta Bolesławiec z dnia 23.03.1993 r. (Dz. Urz. Woj. Jeleniogórskiego Nr 13, poz. 89 z dnia 13.04.1993 r.).


**§ 4**

Wykonanie uchwały powierza się Zarządowi Miasta Bolesławiec.


**§ 5**

Uchwała wchodzi w życie w terminie 14 dni od daty ogłoszenia w Dzienniku Urzędowym Województwa Jeleniogórskiego.

Przewodniczący  
Rady Miejskiej  
Władysław Landsberg

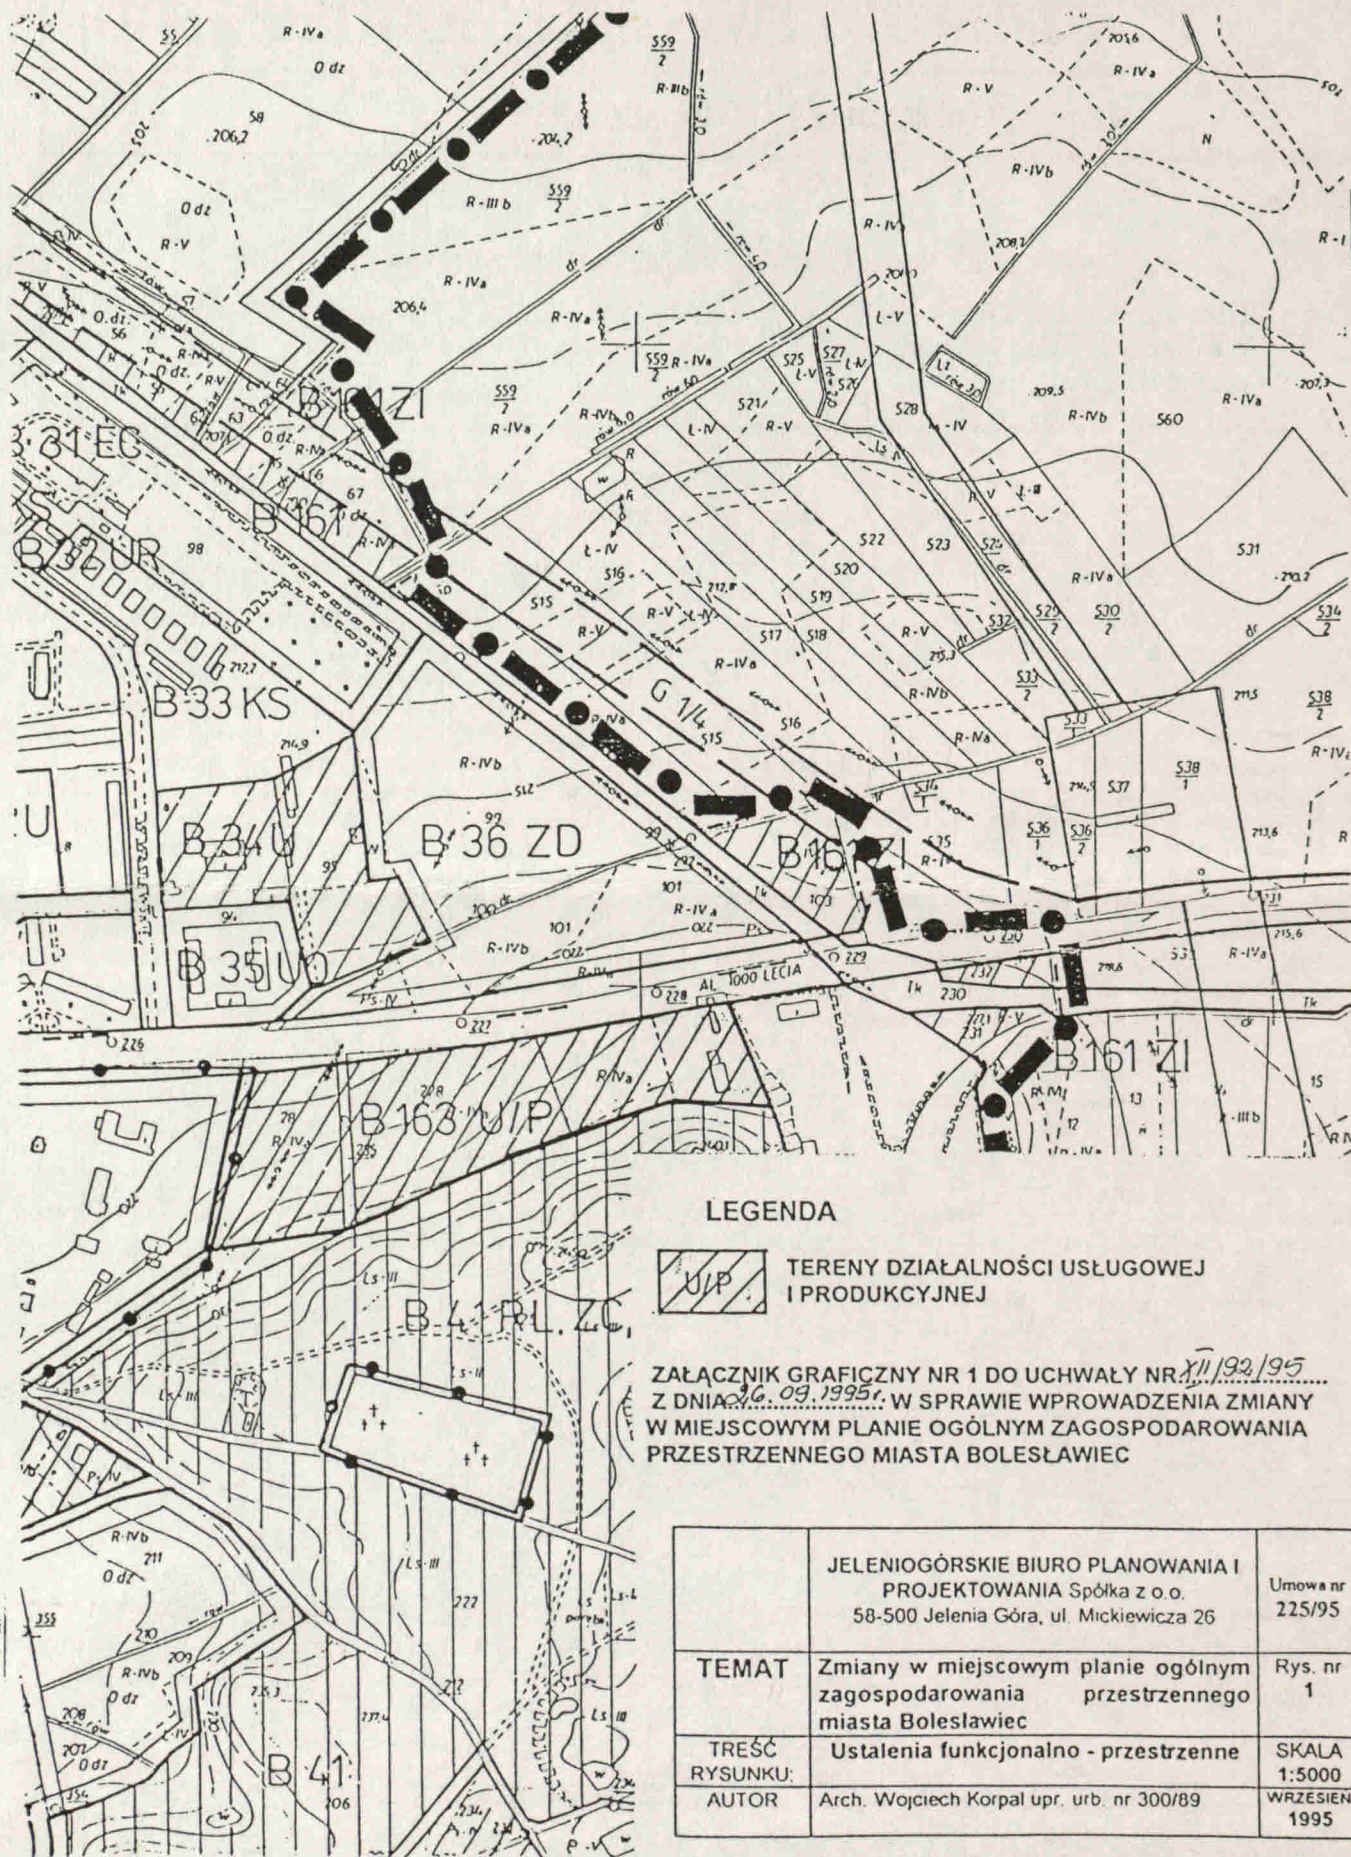

LEGENDA

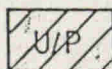

TERENY DZIAŁALNOŚCI USŁUGOWEJ I PRODUKCYJNEJ

ZAŁĄCZNIK GRAFICZNY NR 1 DO UCHWAŁY NR XII/192/95 Z DNIA 26.09.1995r. W SPRAWIE WPROWADZENIA ZMIANY W MIEJSCOWYM PLANIE OGÓLNYM ZAGOSPODAROWANIA PRZESTRZENNEGO MIASTA BOLESŁAWIEC

	JELENIOGÓRSKIE BIURO PLANOWANIA I PROJEKTOWANIA Spółka z o.o. 58-500 Jelenia Góra, ul. Mickiewicza 26	Umowa nr 225/95
TEMAT	Zmiany w miejscowym planie ogólnym zagospodarowania przestrzennego miasta Bolesławiec	Rys. nr 1
TREŚĆ RYSUNKU:	Ustalenia funkcjonalno - przestrzenne	SKALA 1:5000
AUTOR	Arch. Wojciech Korpala upr. urb. nr 300/89	WRZESIEŃ 1995

---

**Wydawca:** Urząd Wojewódzki w Jeleniej Górze

**Redakcja:** Wydział Prawno-Organizacyjny Urzędu Wojewódzkiego w Jeleniej Górze, pl. Ratuszowy 56, telefon 257-40,  
redaktor naczelny — Teresa Szarek

**Skład, organizacja druku i kolportaż:** Zakład Obsługi Urzędu Wojewódzkiego w Jeleniej Górze, pl. Ratuszowy 56, telefon 260-01, w. 56

---

Tłoczono z polecenia Wojewody Jeleniogórskiego w Zakładzie Obsługi Urzędu Wojewódzkiego w Jeleniej Górze.

Cena w zł starych 1500  
zł nowych 0,15

---