



DZIENNIK URZĘDOWY WOJEWÓDZTWA JELENIOGÓRSKIEGO

Jelenia Góra, dnia 26 czerwca 1998 r.

Nr 29

TREŚĆ:

Poz.:

UCHWAŁY ORGANÓW SAMORZĄDOWYCH

47 – uchwała nr 274/XLII/98 Rady Miasta i Gminy Świerzawa z dnia 29 kwietnia 1998 r. w sprawie uchwalenia miejscowego planu zagospodarowania przestrzennego pod rozbudowę cmentarza komunalnego w Świerzawie

213

47

UCHWAŁA NR 274/XLII/98
Rady Miasta i Gminy Świerzawa
z dnia 29 kwietnia 1998 r.

**w sprawie uchwalenia miejscowego planu
zagospodarowania przestrzennego
terenu przeznaczonego pod rozbudowę
cmentarza komunalnego w Świerzawie**

Na podstawie art. 26 ustawy z dnia 7 lipca 1994 r. o zagospodarowaniu przestrzennym (Dz. U. Nr 89, poz. 415 z późn. zm.) oraz art. 18 ust. 2 pkt 5 i art. 40 ust. 1 ustawy z dnia 8 marca 1990 r. o samorządzie terytorialnym (tekst jednolity Dz. U. Nr 13 z 1996 r., poz. 74 z późn. zm.) Rada Miasta i Gminy uchwała, co następuje:

§ 1

1. Uchwała się miejscowy plany zagospodarowania przestrzennego terenu przeznaczonego pod rozbudowę cmentarza komunalnego w Świerzawie.
2. Integralną częścią planu jest rysunek planu, stanowiący załącznik do niniejszej uchwały.
3. Na załączniku, o którym mowa w ust. 2, oznaczono obszar objęty planem.

§ 2

1. Dla terenu oznaczonego na rysunku planu symbolem ZC ustala się przeznaczenie terenu na cele rozbudowy istniejącego cmentarza komunalnego.

2. W granicach terenu oznaczonego symbolem ZC lokalizuje się cmentarz, parking, urządzenia sanitarne i miejsca składowania odpadów stałych stosownie do obowiązujących przepisów szczególnych.
3. Dojazd do parkingu przy cmentarzu należy zapewnić od ulicy Kościuszki (droga lokalna).
4. Układ alei głównych i zieleni wysokiej należy kształtować w nawiązaniu do odpowiadających im elementów na istniejącym cmentarzu.
5. Zaopatrzenie cmentarza w wodę i energię elektryczną z istniejących sieci miejskich wodociągowej i elektroenergetycznej. Odprowadzenie wód przy hydrantach poprzez studzienki chłonne. Odprowadzenie ścieków z kabin sanitarnych do zbiornika bezodpływowego.

§ 3

Określa się stawkę procentową w wysokości 0% służącą naliczeniu jednorazowej opłaty, o której mowa w art. 36 ust. 3 ustawy o zagospodarowaniu przestrzennym.

§ 4

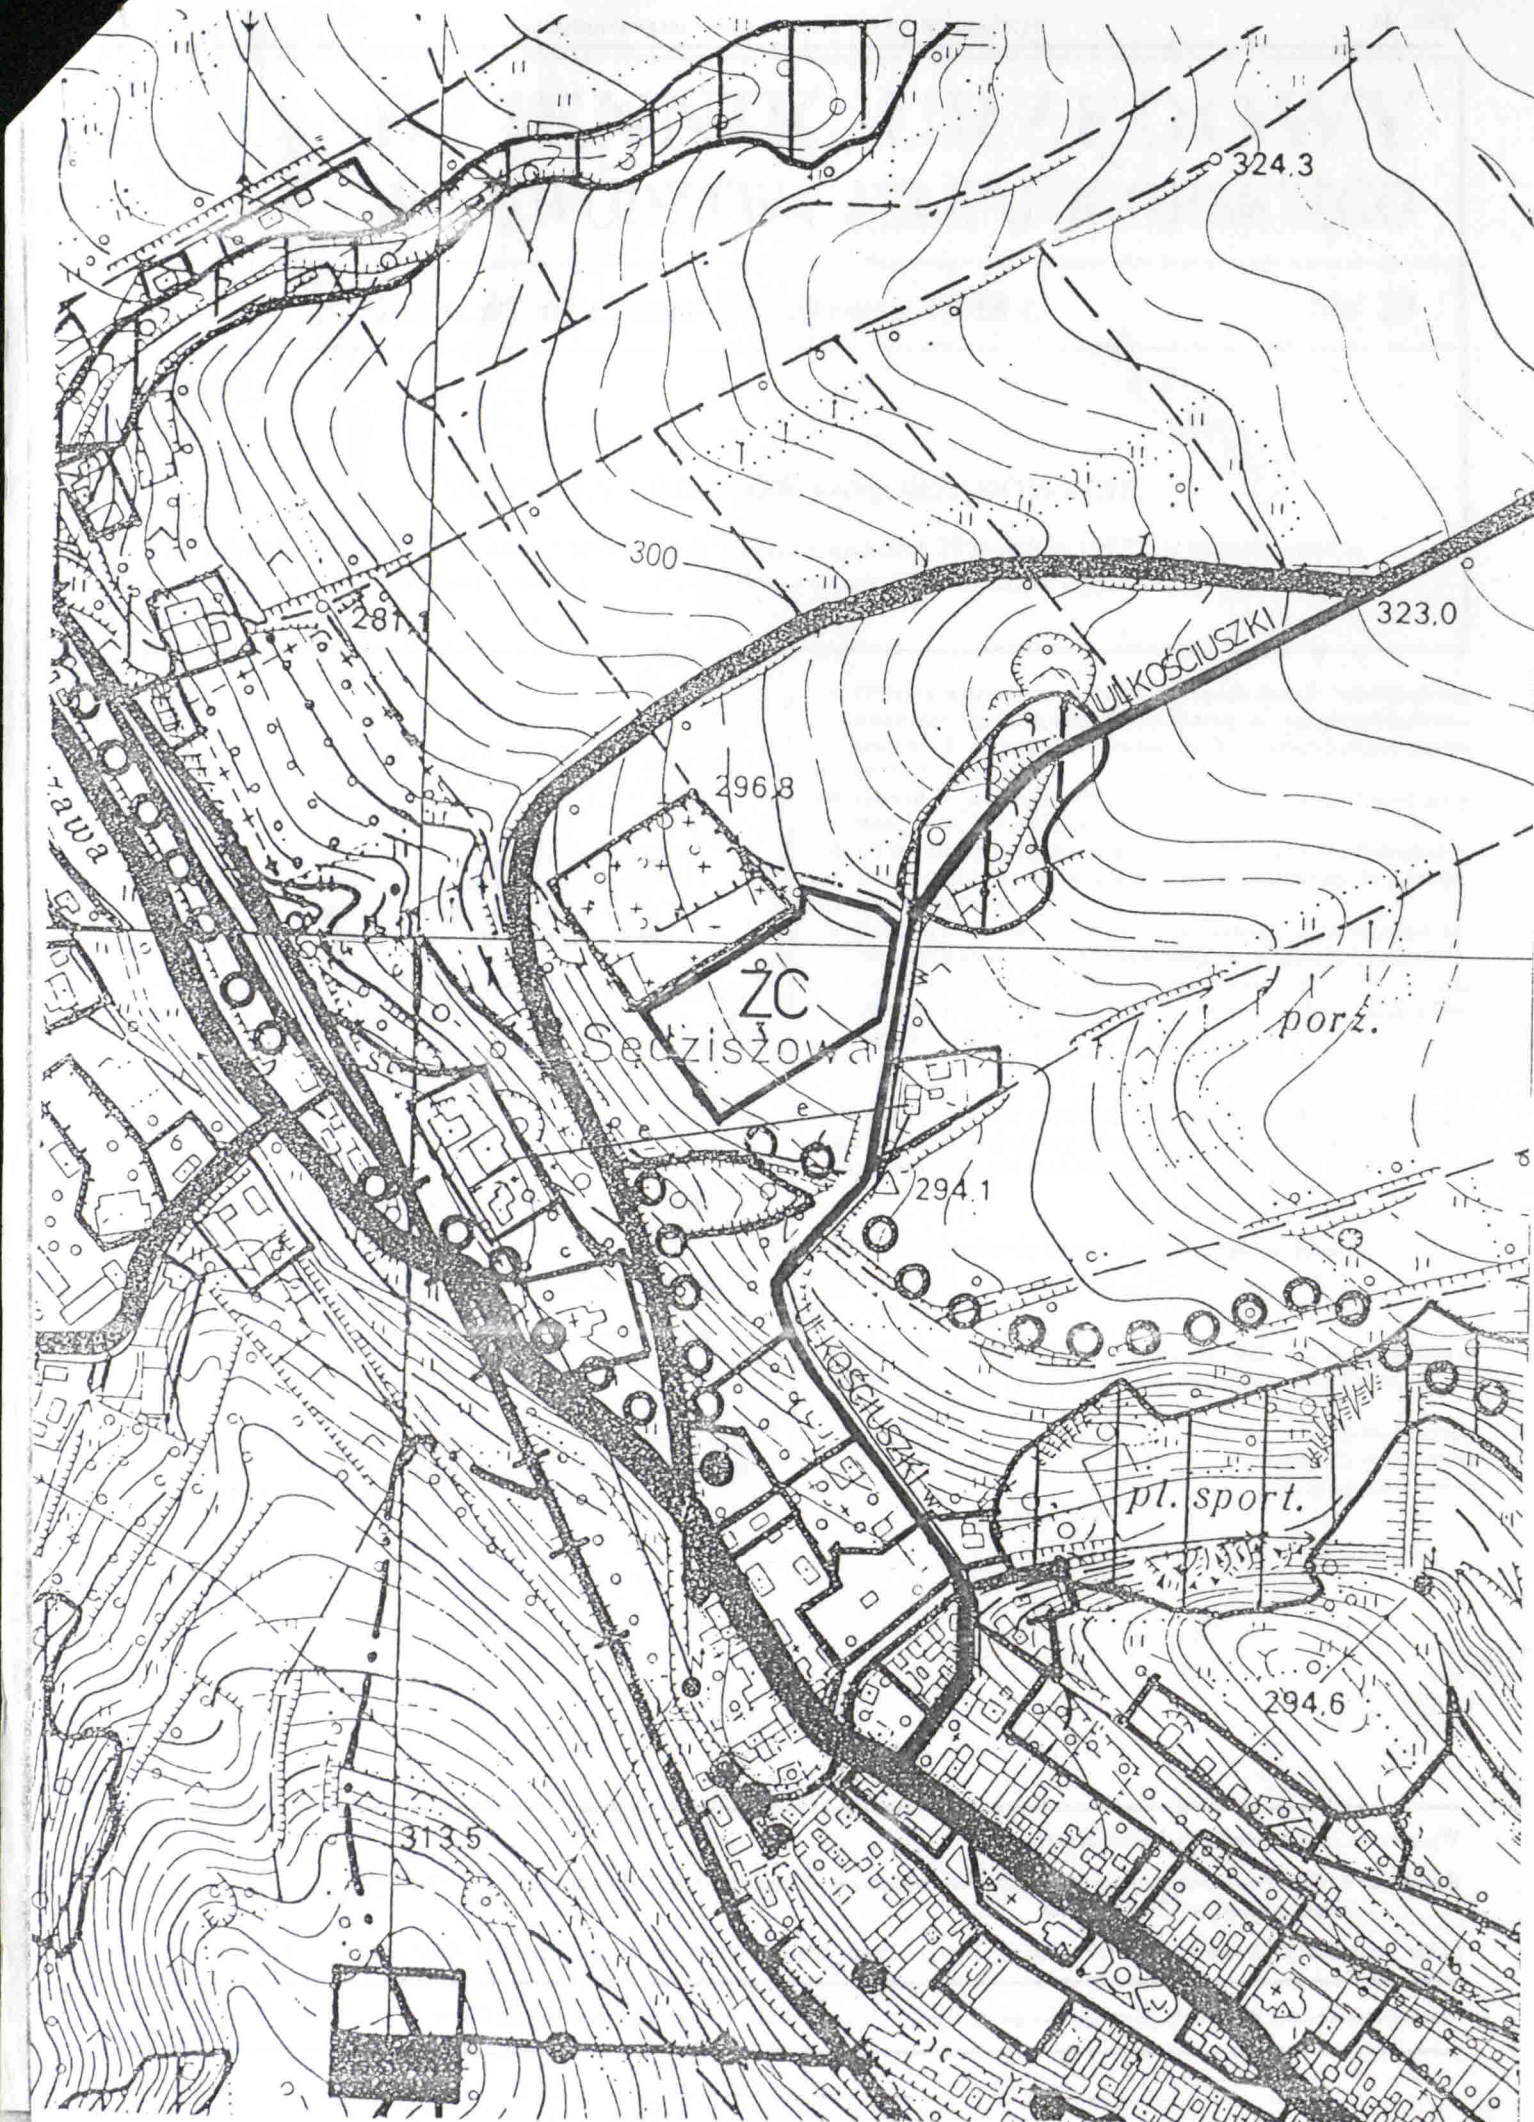
Wykonanie uchwały powierza się Zarządowi Miasta i Gminy w Świerzawie.

§ 5

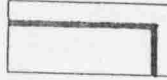

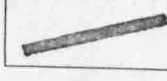
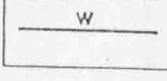
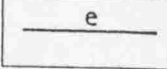
Uchwała wchodzi w życie po upływie 14 dni od daty ogłoszenia w Dzienniku Urzędowym Województwa Jeleniogórskiego.

Przewodniczący
Rady Miasta i Gminy
Eugeniusz Ziemian

Egz. obow.



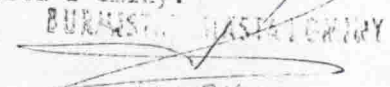
LEGENDA

-  LINIE ROZGRANICZAJĄCE – GRANICA OPRACOWANIA
 TEREN ROZBUDOWY CMENTARZA
 ULICA LOKALNA
 ISTNIEJĄCA SIEĆ WODOCIĄGOWA
 ISTNIEJĄCA LINIA ENERGETYCZNA 20kv

ZAŁĄCZNIK GRAFICZNY
 DO UCHWAŁY NR 274/XLII/98
 RADY MIASTA I GMINY W ŚWIERZAWIE
 Z DNIA 29 KWIECZNIA 1998R.

	PRACOWNIA PROJEKTOWA EDMUND KIEŁTYKA 58-506 Jelenia Góra, ul. Noskowskiego 3/6	Umowa nr 1/97
TEMAT	MIEJSCOWY PLAN ZAGOSPODAROWANIA PRZESTRZENNEGO TERENU PRZEZNACZONEGO POD ROZBUDOWĘ CMENTARZA KOMUNALNEGO W ŚWIERZAWIE	
TREŚĆ RYSUNKU	USTALENIA FUNKCJONALNO- PRZESTRZENNE	SKALA 1:5000
ZESPÓŁ AUTORSKI	arch. Edmund Kiełtyka upr. urb. nr 301/88 mgr Ewa Filipiak	KWIECIEŃ 1998

Za zgodność z tekstem uchwalonym przez Radę Miasta i Gminy:

BURMISTRZ MIASTA I GMINY

 Jan Sikorski

Wydawca: Urząd Wojewódzki w Jeleniej Górze

Redakcja: Wydział Prawno-Organizacyjny Urzędu Wojewódzkiego w Jeleniej Górze, pl. Ratuszowy 56, tel. 75-257-40.
redaktor naczelny – Teresa Szarek

Skład, organizacja druku i kolportaż: Zakład Obsługi Urzędu Wojewódzkiego w Jeleniej Górze, pl. Ratuszowy 56, tel. 76-47-299 w. 286

Tłoczono z polecenia Wojewody Jeleniogórskiego w Zakładzie Obsługi Urzędu Wojewódzkiego w Jeleniej Górze.

Cena 0.60 zł
