



DZIENNIK URZĘDOWY WOJEWÓDZTWA JELENIOGÓRSKIEGO

Jelenia Góra, dnia 26 maja 1997 r.

Nr 30

TREŚĆ:

Poz.:

UCHWAŁY ORGANÓW SAMORZĄDOWYCH

- 56 — uchwała nr XIX/122/97 Rady Gminy Bolesławiec z dnia 19 marca 1997 r. w sprawie wprowadzenia zmian w miejscowym planie ogólnym zagospodarowania przestrzennego gminy Bolesławiec 213
- 57 — uchwała nr XXXIX/367/97 Rady Gminy i Miasta Bogatynia z dnia 25 marca 1997 r. w sprawie zmiany statutu gminy i miasta Bogatynia 215

56

UCHWAŁA NR XIX/122/97 Rady Gminy Bolesławiec z dnia 19 marca 1997 roku

w sprawie wprowadzenia zmian w miejscowym planie ogólnym zagospodarowania przestrzennego gminy Bolesławiec.

Na podstawie art. 26 ustawy z dnia 7 lipca 1994 r. o zagospodarowaniu przestrzennym (Dz. U. Nr 89, poz. 415) oraz art. 18 ust. 2 pkt 5 i art. 40 ust. 1 ustawy z dnia 8 marca 1990 r. o samorządzie terytorialnym (tekst jednolity Dz. U. Nr 13 z 1996 roku, poz. 74 z późniejszymi zmianami) uchwała się, co następuje:

§ 1

1. W miejscowym planie ogólnym zagospodarowania przestrzennego gminy Bolesławiec, uchwalonym uchwałą nr VII/44/89 z dnia 20 października 1989 r. w sprawie uchwalenia miejscowego planu ogólnego zagospodarowania przestrzennego gminy Bolesławiec (Dz. Urz. Woj. Jel. Nr 18, poz. 243), wprowadza się zmianę w planie dotyczącą rodzaju użytkowania i zasad zagospodarowania działki nr 539 położonej we wsi Kruszyn.
2. Integralną częścią zmiany w planie jest rysunek nr 1 stanowiący załącznik do niniejszej uchwały.

§ 2

1. Na terenie oznaczonym na rysunku zmian planu symbolem O 54 P/U ustala się następujące przeznaczenie: działalność produkcyjna, usługi, bazy, składy, magazyny.
2. Dla terenu wymienionego w ust. 1 ustala się następujące warunki, zasady i standardy kształtowania zabudowy i urządzenia terenu:
 - 1) usytuowanie zabudowy ograniczają tylko powszechnie obowiązujące przepisy szczególne dotyczące odległości zabudowy od dróg, linii kolejowych i linii elektroenergetycznych,
 - 2) maksymalna wysokość zabudowy — liczona od kalenicy — 10,0 m,
 - 3) obiekty kryte dachami o nachyleniu połaci w granicach 15—20% i ich symetrycznym układzie,
 - 4) wjazd na teren działki od strony drogi dojazdowej — min. IV klasy technicznej,
 - 5) wlot drogi dojazdowej do drogi krajowej nr 4 w miejscu istniejącej drogi polnej oznaczonej jako działka nr 18,

- 6) miejsca parkingowe zlokalizować w obrębie działki według wskaźnika — min. 2 m.p./100 m² pow. użytkowej obiektów,
 - 7) udział zieleni w zagospodarowaniu działki — min. 20% powierzchni terenu.
3. Dla terenu wymienionego w ust. 1 ustala się następujące zasady obsługi w zakresie infrastruktury technicznej:
 - 1) zasilanie w wodę z istniejącego wodociągu \varnothing 150 biegnącego wzdłuż drogi krajowej nr 4,
 - 2) odprowadzanie ścieków do zbiornika bezodpływowego zlokalizowanego na terenie O 54 P/U,
 - 3) zasilanie w gaz z istniejącej sieci gazowej \varnothing 150 biegnącej wzdłuż drogi krajowej nr 4,
 - 4) zasilanie elektroenergetyczne z istniejącej linii 20 kV poprzez stację transformatorową $\frac{STB\ 20/100}{TP4 \times 27}$ zlokalizowaną na terenie działki.
 4. Dla terenu, o którym mowa w ust. 1, nie ustala się szczególnych warunków w zakresie ochrony środowiska — poza warunkami określonymi w powszechnie obowiązujących przepisach.
 5. Na terenie, o którym mowa w ust. 1, dopuszcza się tylko działalność gospodarczą, której zasięg uciążliwości nie będzie przekraczał granic działki.

§ 3

W zakresie objętym niniejszą uchwałą tracą moc ustalenia miejscowego planu ogólnego zagospodarowania przestrzennego gminy Bolesławiec uchwalonego uchwałą Nr VII/44/89 z dnia 20 października 1989 r. w sprawie uchwalenia miejscowego planu ogólnego zagospodarowania przestrzennego gminy Bolesławiec (Dz. Urz. Woj. Jel. Nr 18, poz. 234).

§ 4

Określa się stawkę procentową w wysokości 20% służącą naliczeniu opłaty, o której mowa w art. 36 ust. 3 ustawy o zagospodarowaniu przestrzennym.


§ 5

Wykonanie uchwały powierza się Zarządowi Gminy.

§ 6

Uchwała wchodzi w życie po upływie 14 dni od daty ogłoszenia w Dzienniku Urzędowym Województwa Jeleniogórskiego.

Przewodniczący
Rady Gminy
inż. Władysław Majkowski

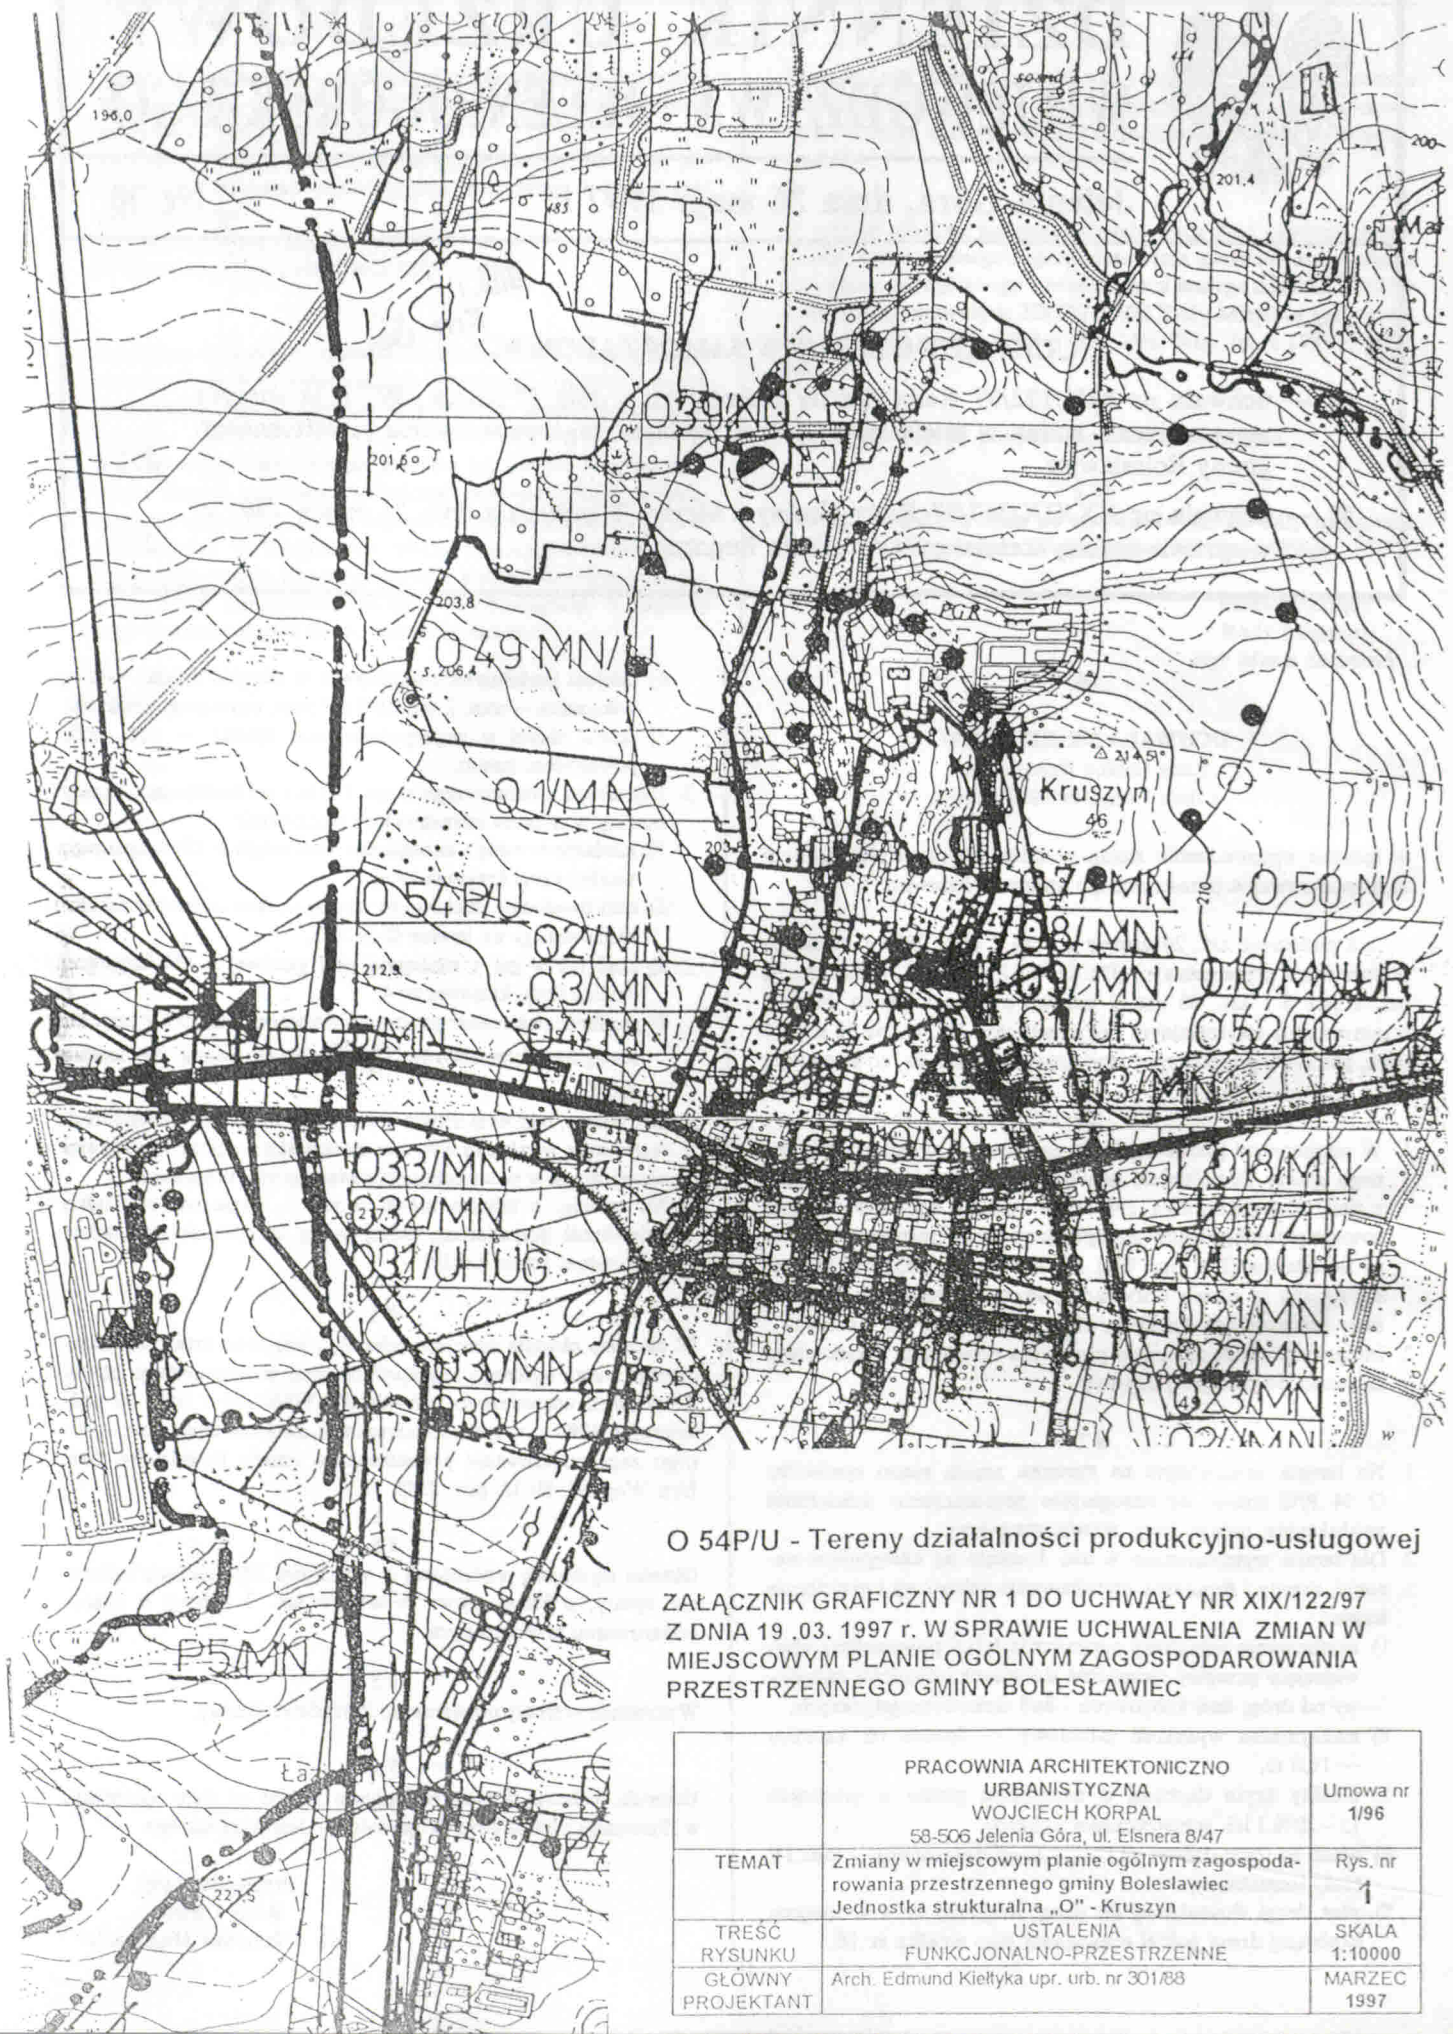

O 54P/U - Tereny działalności produkcyjno-usługowej

ZAŁĄCZNIK GRAFICZNY NR 1 DO UCHWAŁY NR XIX/122/97
Z DNIA 19 .03. 1997 r. W SPRAWIE UCHWALENIA ZMIAN W
MIEJSCOWYM PLANIE OGÓLNYM ZAGOSPODAROWANIA
PRZESTRZENNEGO GMINY BOLESŁAWIEC

	PRACOWNIA ARCHITEKTONICZNO URBANISTYCZNA WOJCIECH KORPAL 58-506 Jelenia Góra, ul. Elsnera 8/47	Umowa nr 1/96
TEMAT	Zmiany w miejscowym planie ogólnym zagospodarowania przestrzennego gminy Bolesławiec Jednostka strukturalna „O” - Kruszyn	Rys. nr 1
TREŚĆ RYSUNKU	USTALENIA FUNKCJONALNO-PRZESTRZENNE	SKALA 1:10000
GŁÓWNY PROJEKTANT	Arch. Edmund Kiełtyka upr. urb. nr 301/88	MARZEC 1997

57

UCHWAŁA NR XXXIX/367/97
Rady Gminy i Miasta w Bogatyni
z dnia 25 marca 1997 r.

w sprawie zmiany statutu gminy i miasta Bogatynia.

Na podstawie art. 18 ust. 2 pkt 1 ustawy z dnia 8 marca 1990 r. o samorządzie terytorialnym (t.j. z 1996 r. Dz. U. Nr 13, poz. 74 z późn. zm.) Rada Gminy i Miasta w Bogatyni uchwała, co następuje:

§ 1

W statucie gminy i miasta Bogatyni stanowiącym załącznik nr 1 do uchwały nr XXIV/205/96 z dnia 15 lutego 1996 r., ogłoszonej w Dzienniku Urzędowym Województwa Jeleniogórskiego Nr 36 z dnia 6 września 1996 r. poz. 64, wprowadza się następujące zmiany:

1) w § 26 statutu dodaje się ust. 1, 4 i 5 w brzmieniu:

„1. Rada na sesji podejmuje:

- a) uchwały,
- b) rezolucje, apele, oświadczenia.

4. W sprawach ogólnospołecznych Rada podejmuje rezolucje, apele, oświadczenia.

5. Do rezolucji, apeli i oświadczeń stosuje się odpowiednio przepisy dotyczące podejmowania uchwał.”

2) w § 26 statutu dotychczasowe ust. 1 i 2 otrzymują numerację 2 i 3.

§ 2

Pozostałe postanowienia statutu gminy i miasta Bogatyni pozostają bez zmian.

§ 3

Uchwała wchodzi w życie z dniem ogłoszenia w Dzienniku Urzędowym Województwa Jeleniogórskiego.

Przewodniczący
Gminy i Miasta
Stanisław Radomski

Wydawca: Urząd Wojewódzki w Jeleniej Górze

Redakcja: Wydział Prawno-Organizacyjny Urzędu Wojewódzkiego w Jeleniej Górze, pl. Ratuszowy 56, tel. 75-257-40,
redaktor naczelny — Teresa Szarek

Skład, organizacja druku i kolportaż: Zakład Obsługi Urzędu Wojewódzkiego w Jeleniej Górze, pl. Ratuszowy 56, tel. 647-299 w. 286

Tłoczono z polecenia Wojewody Jeleniogórskiego w Zakładzie Obsługi Urzędu Wojewódzkiego w Jeleniej Górze.

Cena 0,15 zł